ウッドデッキ　施工概略図

三協アルミ ひとと木
間口= 3.0間（5,224mm）
出幅= 5尺（1,570mm）
色： スイートグレー
床板： 縦貼り
幕板： 薄桁タイプ
束柱： 調整タイプ(440～560mm)（色：サンシルバー）

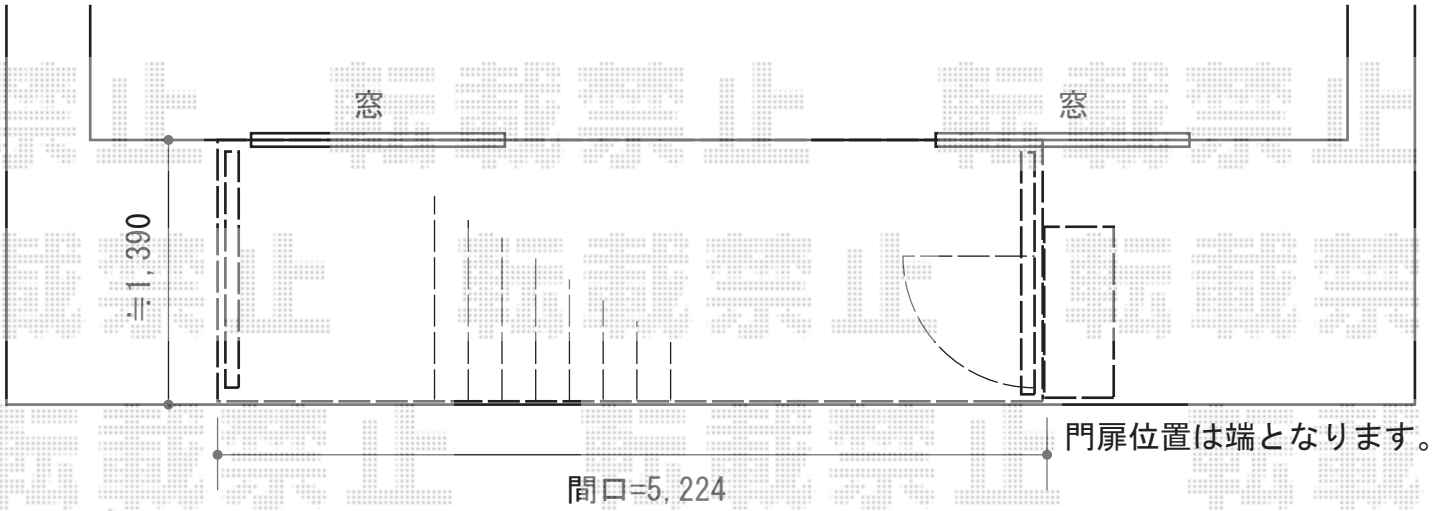

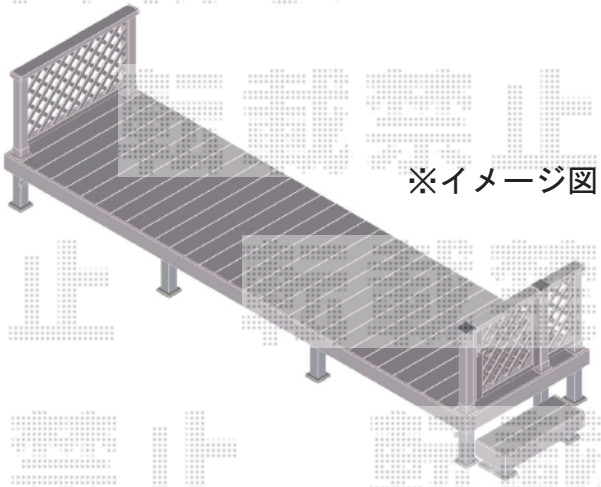

※イメージ図

三協アルミ デッキフェンス・門扉 細目タイプ・ラチス
本体1枚（W×H）＝（840×800mm）×1
本体1枚（W×H）＝（1,260×800mm）×1
支柱： H800×3
門扉本体（W×H）＝（840×800mm）
門柱： H800×1セット
色： スイートグレー
==========
三協アルミ ひとと木 2段デッキ(外観右ステップ)
間口= 900mm
出幅= 床板2枚幅(340mm)
色： スイートグレー

担当者	松保

エクスショップ
https://www.ex-shop.net/

現場状況や作図制限により概略図の内容と多少の違いが生じることがございます。
施工時は、現場優先とさせて頂きたく思いますので、お立会い頂き、最終のご指示のほど、何卒、宜しくお願い致します。
全ての著作権はエクスショップに帰属します。当社とのお取引目的以外の使用・複製・転載は如何なる場合も禁止しております。