


リウッドデッキ200 単体

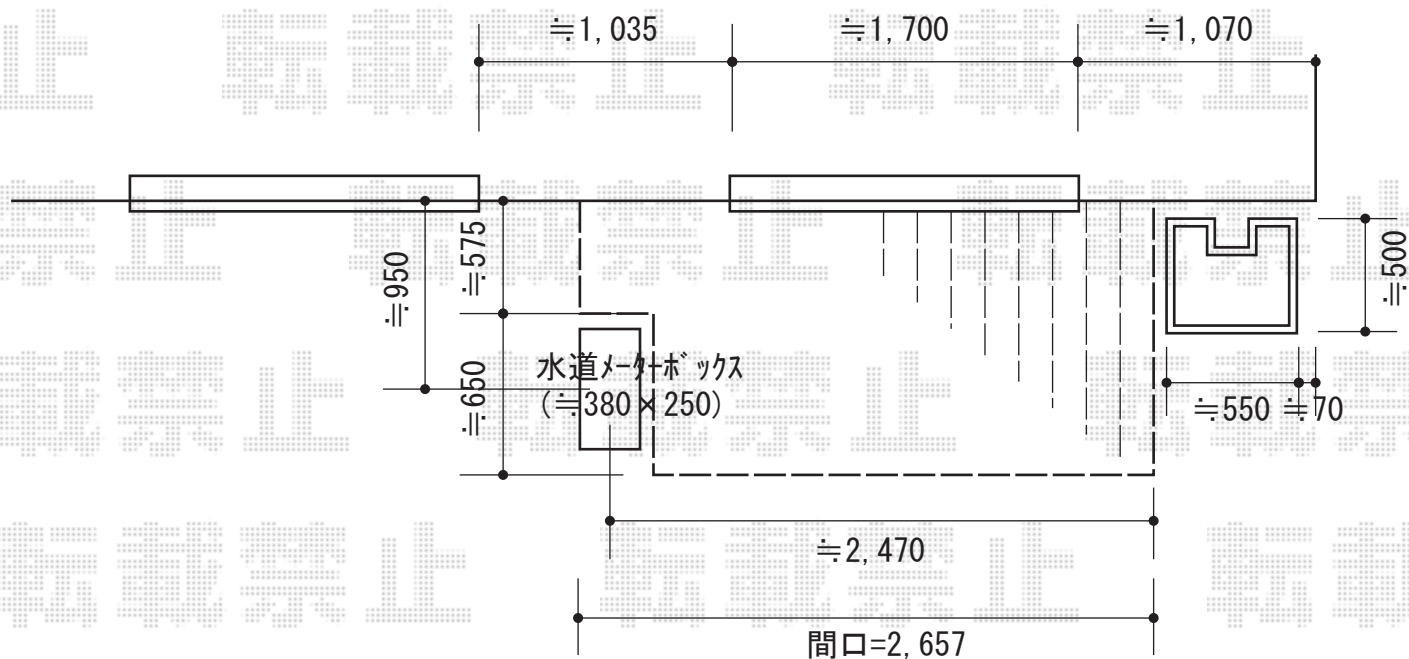

YKK AP リウッドデッキ200 単体
間口=1.5間 (2,651mm)
出幅=4尺 (1,220mm)
色：ホワイトブラウン
床板：縦貼り
束柱：Tタイプ (400~500mm) (プラチナステン)
追加部材：切り欠き部補強部材

現場状況や作図制限により概略図の内容と多少の違いが生じることがございます。
施工時は、現場優先とさせていただきますので、お立会い頂き、
最終のご指示のほど、何卒、宜しくお願い致します。



EX-SHOP
[HTTP://WWW.EX-SHOP.NET](http://www.ex-shop.net)

担当：岡本