


# カーゲート・カーポート

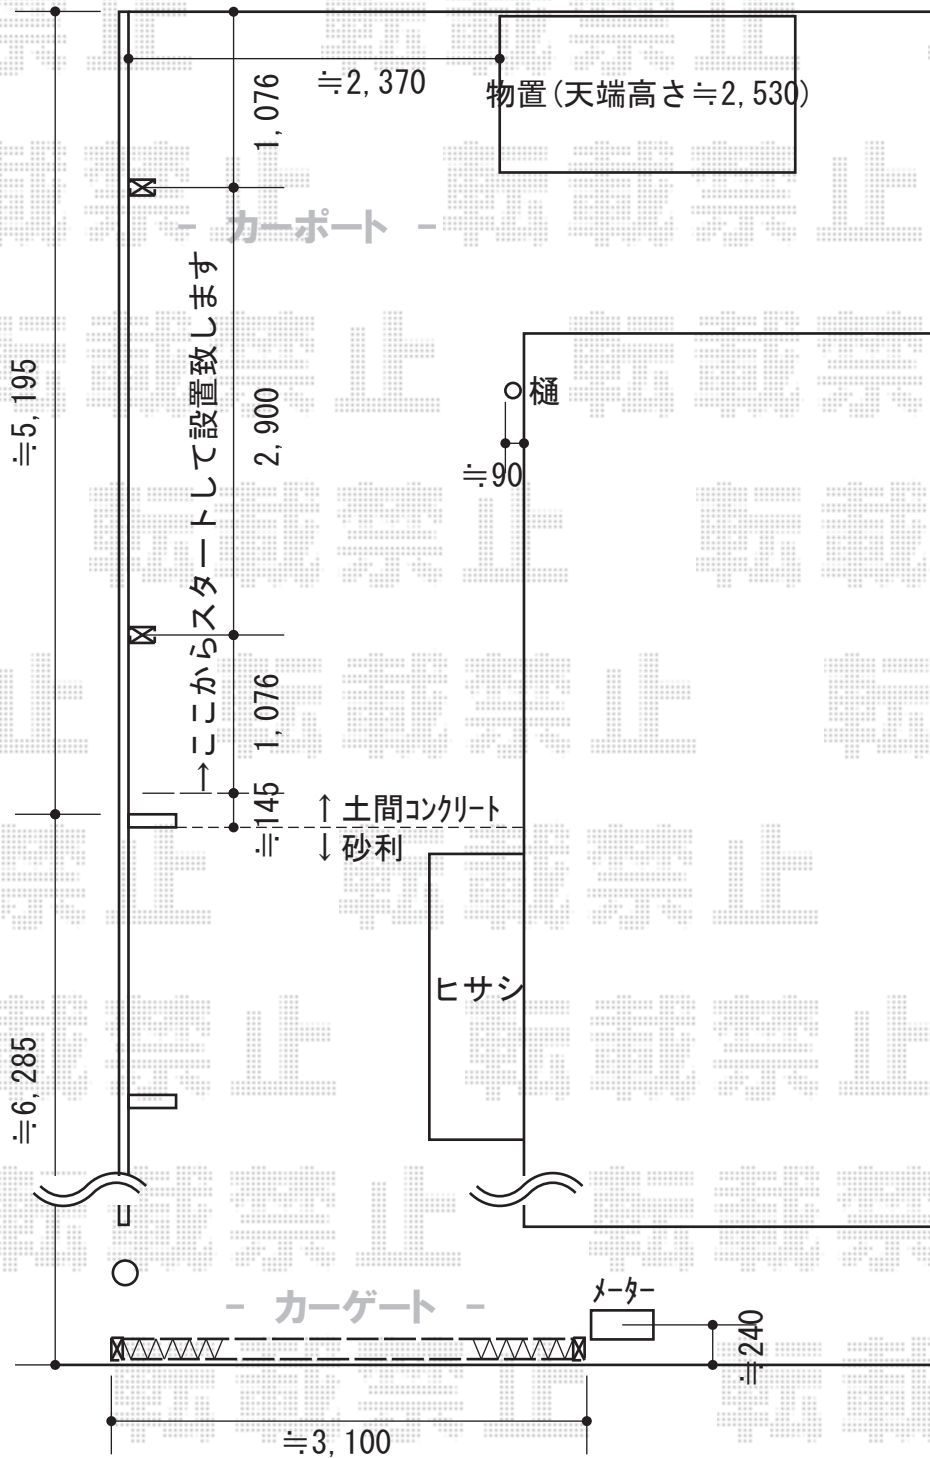

Value Select 30S トリップゲート PA型 ノンレール 片開き  
 開口幅=2,908mm  
 全幅=3,008mm  
 たたみ幅=323mm  
 高さ=1,182mm  
 色：ステンカラー  
 キャスター数：2箇所  
 落棒数：2本

Value Select プレシオスポート 積雪~20cm対応  
 幅=2,400mm  
 奥行=5,052mm  
 色：ノーブルステン  
 屋根材：ポリカーボネート（スカイブルー）  
 柱仕様：ハイルーフ柱仕様（有効高 約2,250mm）

現場状況や作図制限により概略図の内容と多少の違いが生じることがございます。  
 施工時は、現場優先とさせていただきますので、お立会い頂き、  
 最終のご指示のほど、何卒、宜しくお願い致します。



EX-SHOP  
[HTTP://WWW.EX-SHOP.NET](http://www.ex-shop.net)

担当：岡本