
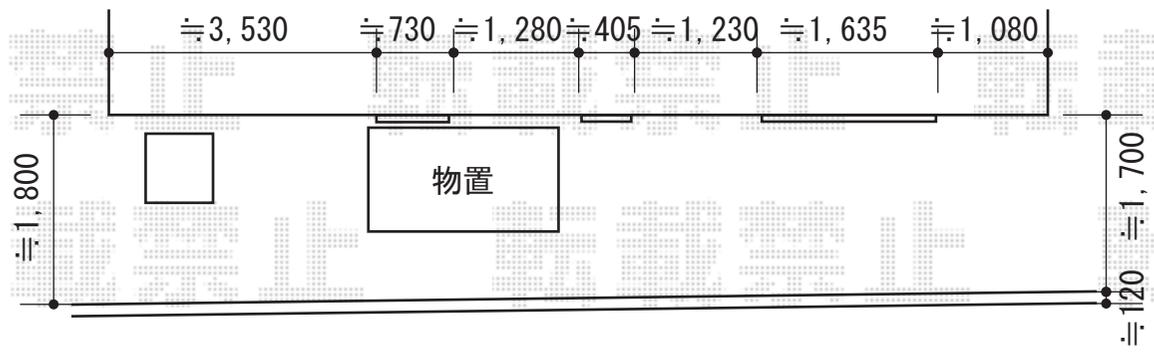


フリーヤード オープンタイプ

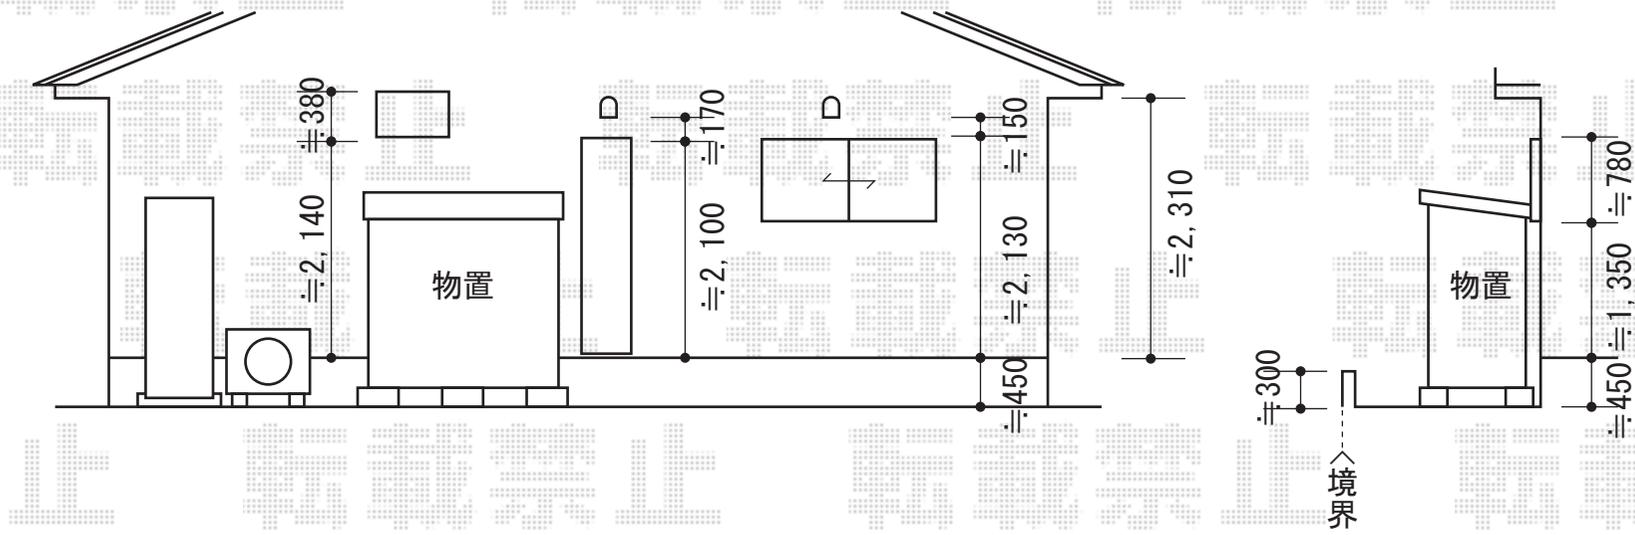

施工に際して、設置位置のご確認を頂きますよう、お願い致します。

トステム フリーヤードオープンタイプ
 寸法=間口2.0間 (3,650mm) × 出幅6尺 (1,695mm)
 正面ユニット：ポリカーボネート波板 (グレースモークマット)
 色：ホワイト
 屋根材：ポリカーボネート波板 (グレースモークマット)

現場状況や作図制限により概略図の内容と多少の違いが生じることがございます。
 施工時は、現場優先とさせて頂きたく思いますので、お立会い頂き、
 最終のご指示のほど、何卒、宜しくお願い致します。

