



リコステージII 単体

アール加工はこの形状にすると
端部の床材固定が出来なくなるため、
現場合わせで限界までの加工設置となります。
本図面通りの納まりではございませんので
ご容赦くださいませ。

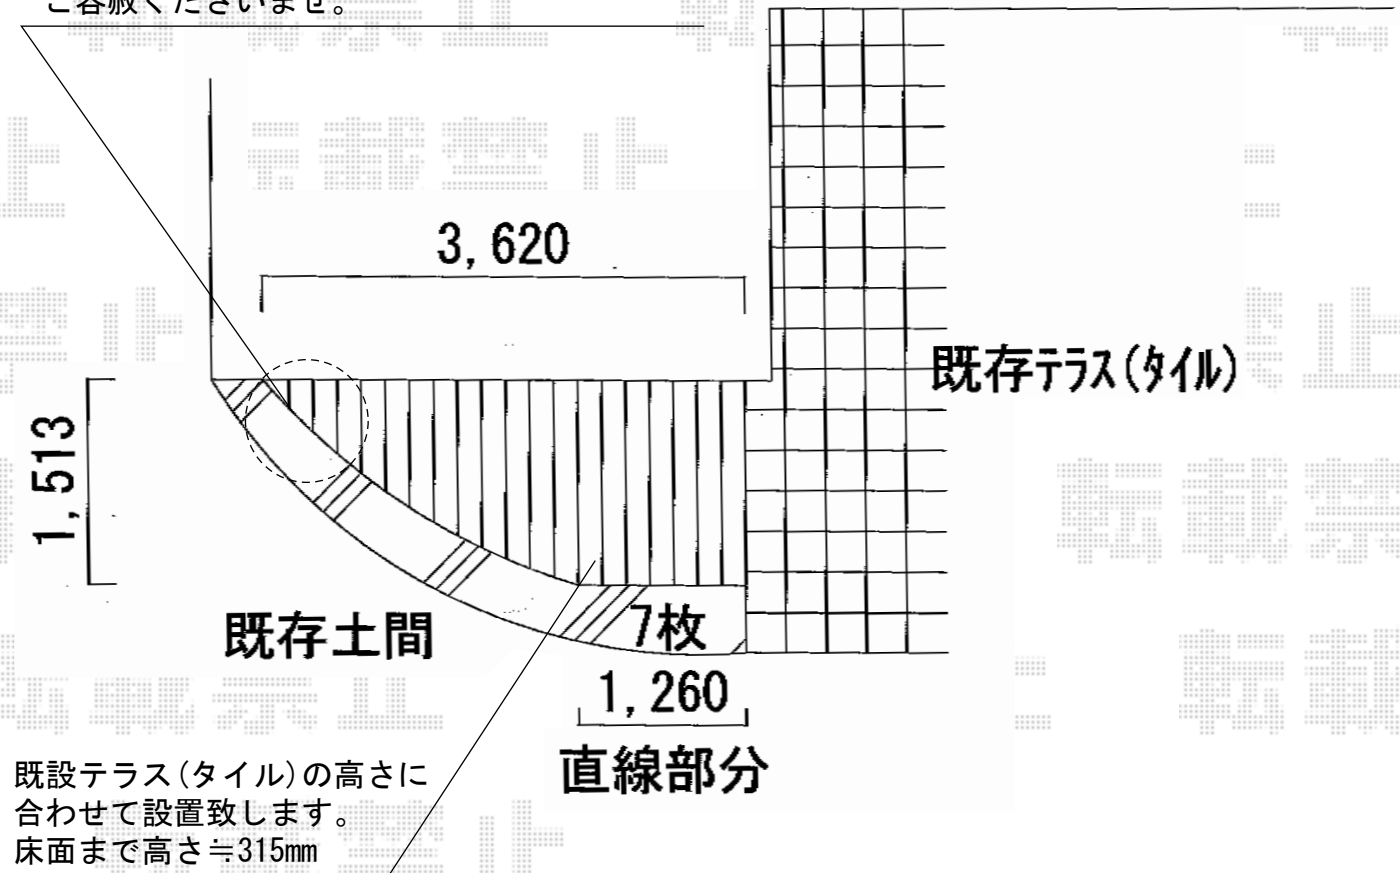

※イメージ図

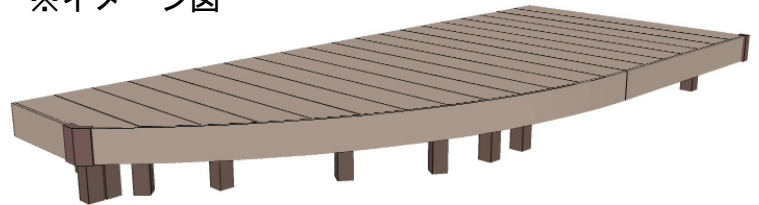

トステム リコステージII 単体
間口=2.0間 (3,620mm)
出幅=5尺 (1,513mm)
色: ソフトブラウン
床板: 標準(溝なし)/縦貼り
幕板: 幕板B (薄)
束柱: 束柱A (550mm)
追加部材: アール加工部材

現場状況や作図制限により概略図の内容と多少の違いが生じることがございます。
施工時は、現場優先とさせて頂きたく思いますので、お立会い頂き、
最終のご指示のほど、何卒、宜しくお願い致します。



EX-SHOP
HTTP://WWW.EX-SHOP.NET

担当: 岡本