ウッドデッキ・テラス屋根

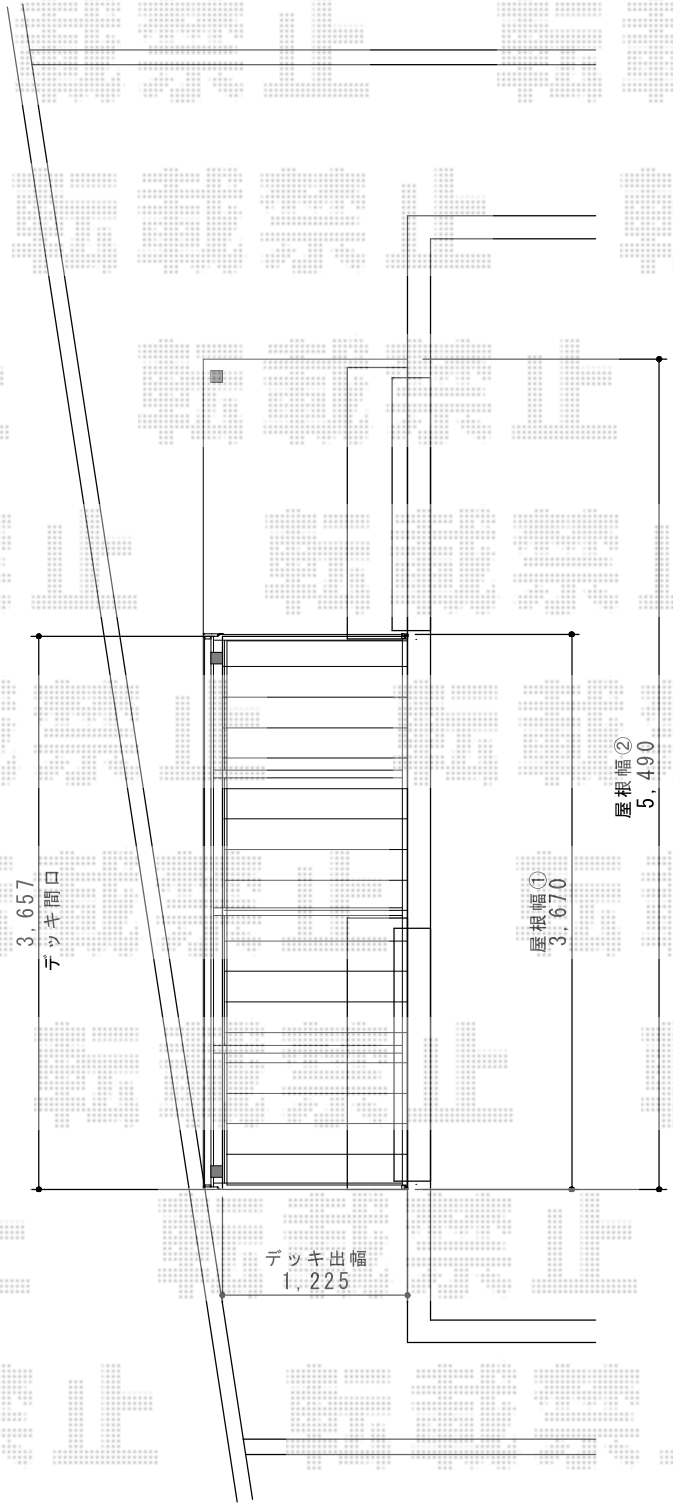

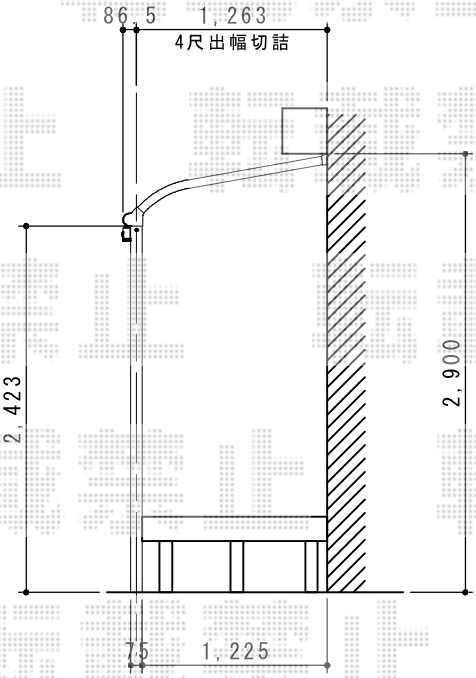

YKK AP　リウッドデッキ200 単体
間口=2.0間（3,651mm）
出幅=4尺（1,220mm）
色：ホワイトブラウン
床板：縦貼り
束柱：Tタイプ（400～500mm）（プラチナステン）

YKK AP
ヴェクターテラス R型 テラスタイプ 単体 積雪～20cm対応
間口=②関東間3.0間（柱芯々5,305mm　屋根幅5,490mm）
出幅=5尺（1,470mm）
色：プラチナステン
屋根材：ポリカーボネート（アースブルー）
柱仕様：柱位置固定タイプ（柱2本）
施工方法：上止め仕様

現場状況や作図制限により概略図の内容と多少の違いが生じることがございます。
施工時は、現場優先とさせて頂きたく思いますので、お立会い頂き、
最終のご指示のほど、何卒、宜しくお願い致します。

EX-SHOP
HTTP://WWW.EX-SHOP.NET
担当：岡本

全ての著作権は、エクスショップに帰属します。当社とのお取引目的外の使用・複製・転載禁止となっております。