


パワーアルファ L型 屋根タイプ 単体 積雪～30cm対応

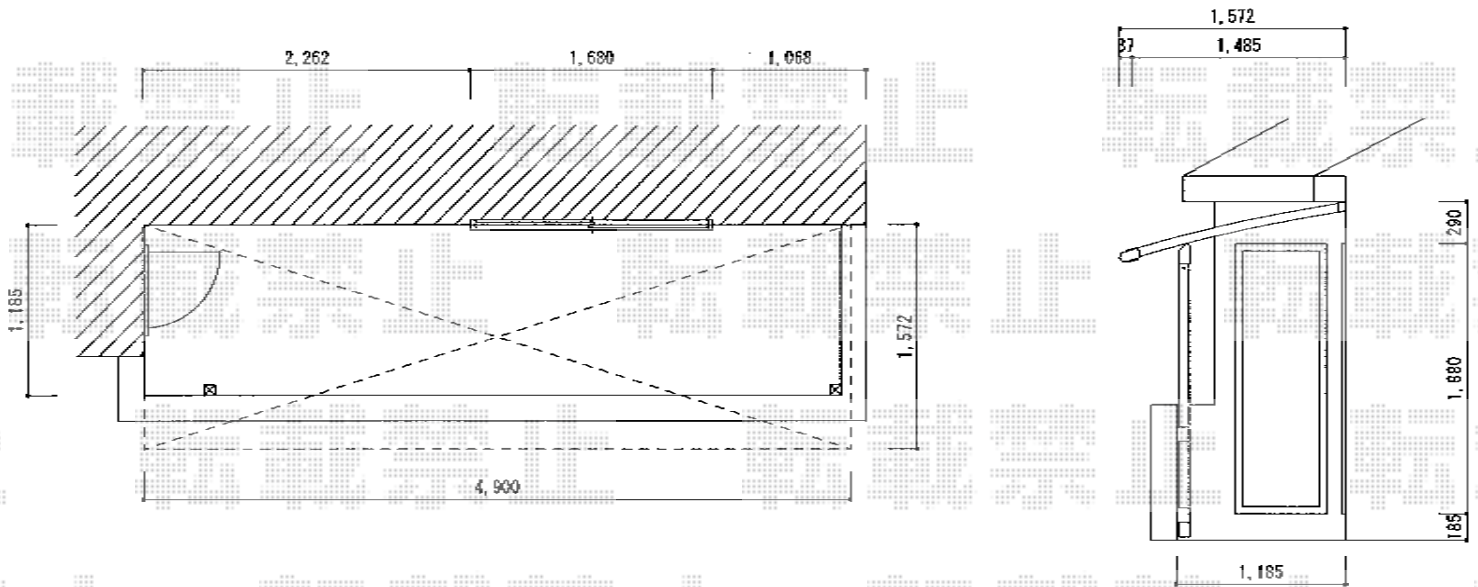

トステム パワーアルファ L型 屋根タイプ 単体 積雪～30cm対応
間口=関東間2.5間通し (柱芯々4,605mm 屋根幅5,360mm)
出幅=5尺 (1,485mm)
色: ホワイト
屋根材: ポリカーボネート (クリアマット・すりガラス調)
柱仕様: 柱奥行移動タイプ (柱2本)
施工方法: 上止め仕様
柱固定部品仕様: コーナー用×1 中間用×1

トステム 壁付け物干し 標準タイプ 2本入
色: ホワイト
部材: 柱取付金具

現場状況や作図制限により概略図の内容と多少の違いが生じることがございます。
施工時は、現場優先とさせて頂きたく思いますので、お立会い頂き、
最終のご指示のほど、何卒、宜しくお願い致します。



EX-SHOP
HTTP://WWW.EX-SHOP.NET

担当: 岡本