


# マルチスクエア アール屋根 レギュラー ロング柱

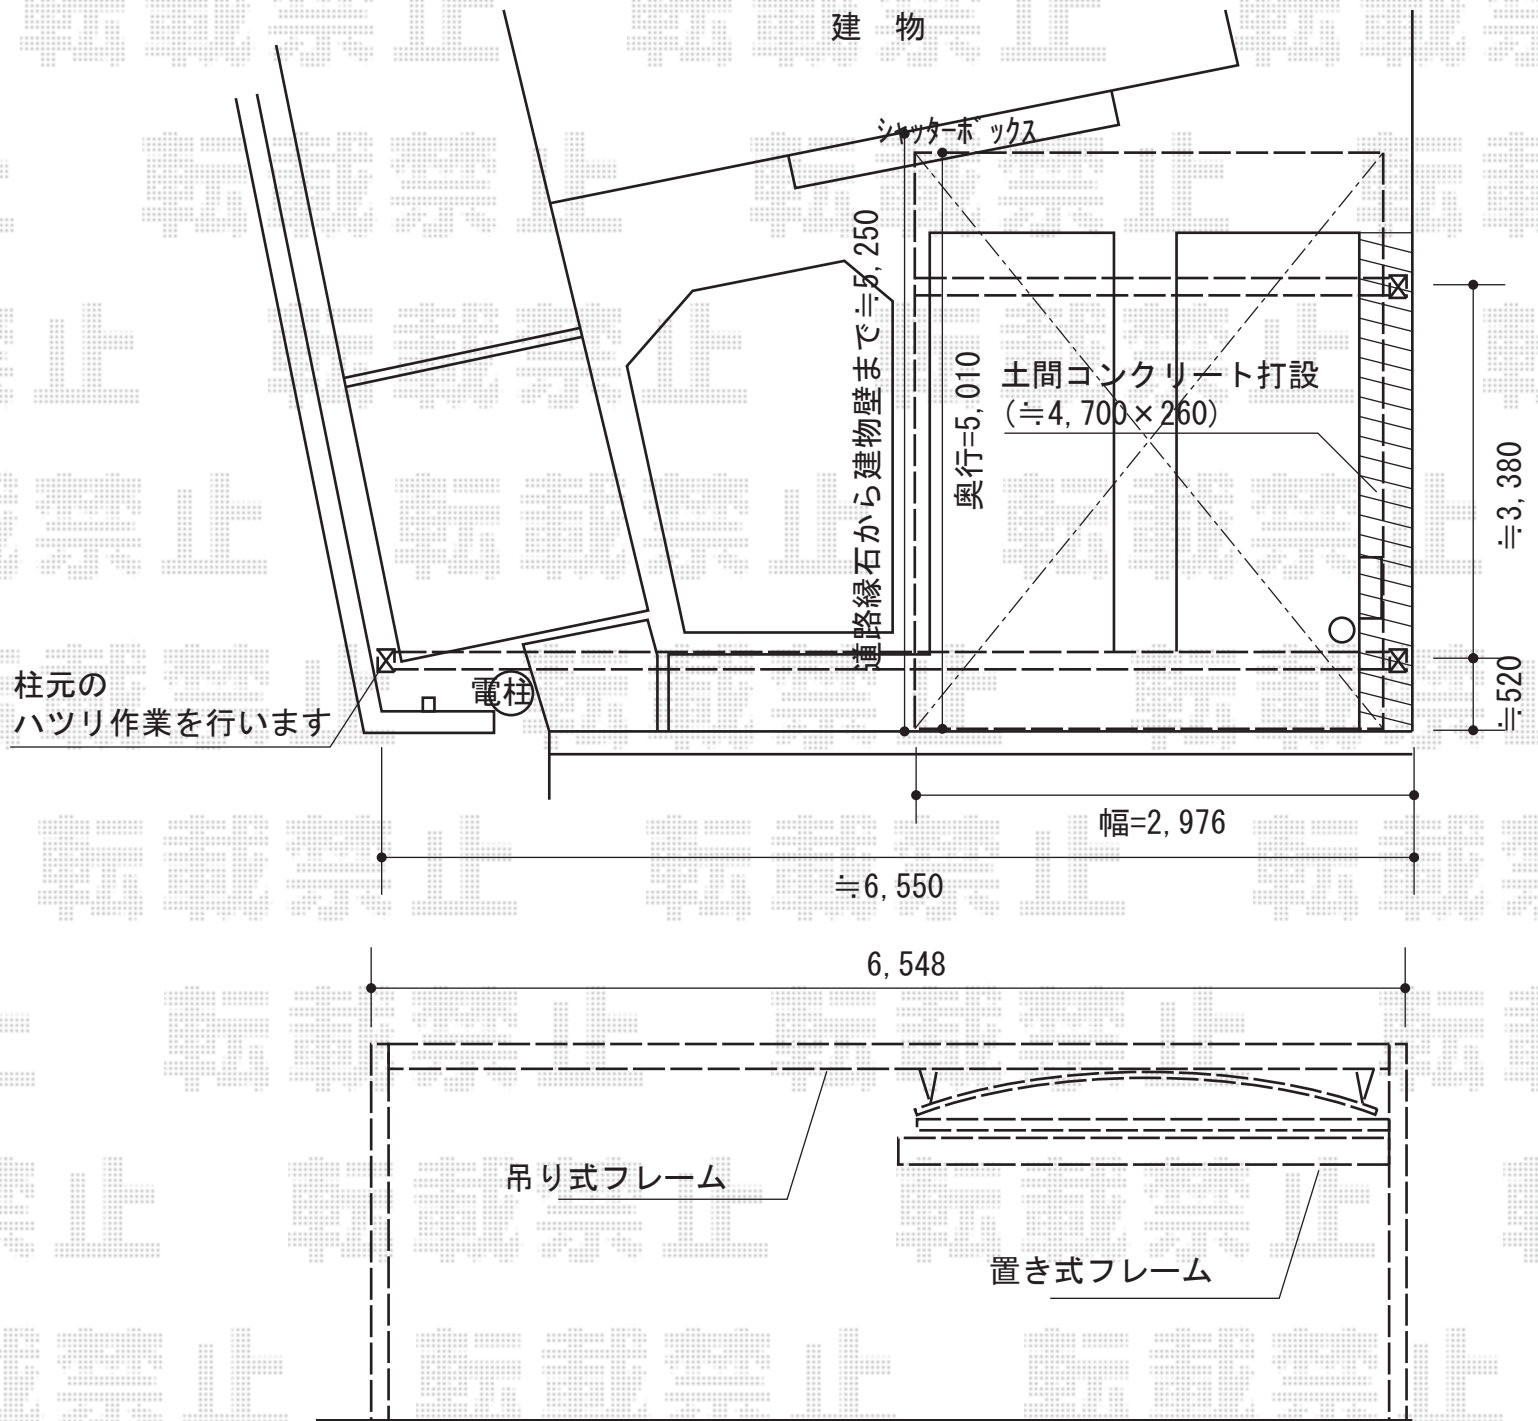

トステム マルチスクエア アール屋根 レギュラー ロング柱  
 屋根ユニット：5027サイズ (幅2,773mm×奥行5,010mm)  
 フレームユニット：吊り式両支持60サイズ (幅6,548mm) (ロング柱)  
 フレームユニット：置き式片支持27サイズ (幅2,978mm) (ロング柱)  
 色：シャイングレー  
 屋根材：熱線吸収アクアポリカーボネート (ライトブルー)  
 樋仕様：標準縦樋×1/標準横樋×1  
 屋根接続部品：50用×1/置き用×1

現場状況や作図制限により概略図の内容と多少の違いが生じることがございます。  
 施工時は、現場優先とさせて頂きたく思いますので、お立会い頂き、  
 最終のご指示のほど、何卒、宜しくお願い致します。



EX-SHOP  
[HTTP://WWW.EX-SHOP.NET](http://www.ex-shop.net)

担当：岡本

全ての著作権は、エクスショップに帰属します。当社とのお取引目的外の使用・複製・転載禁止となっております。