カーポート・機能門柱

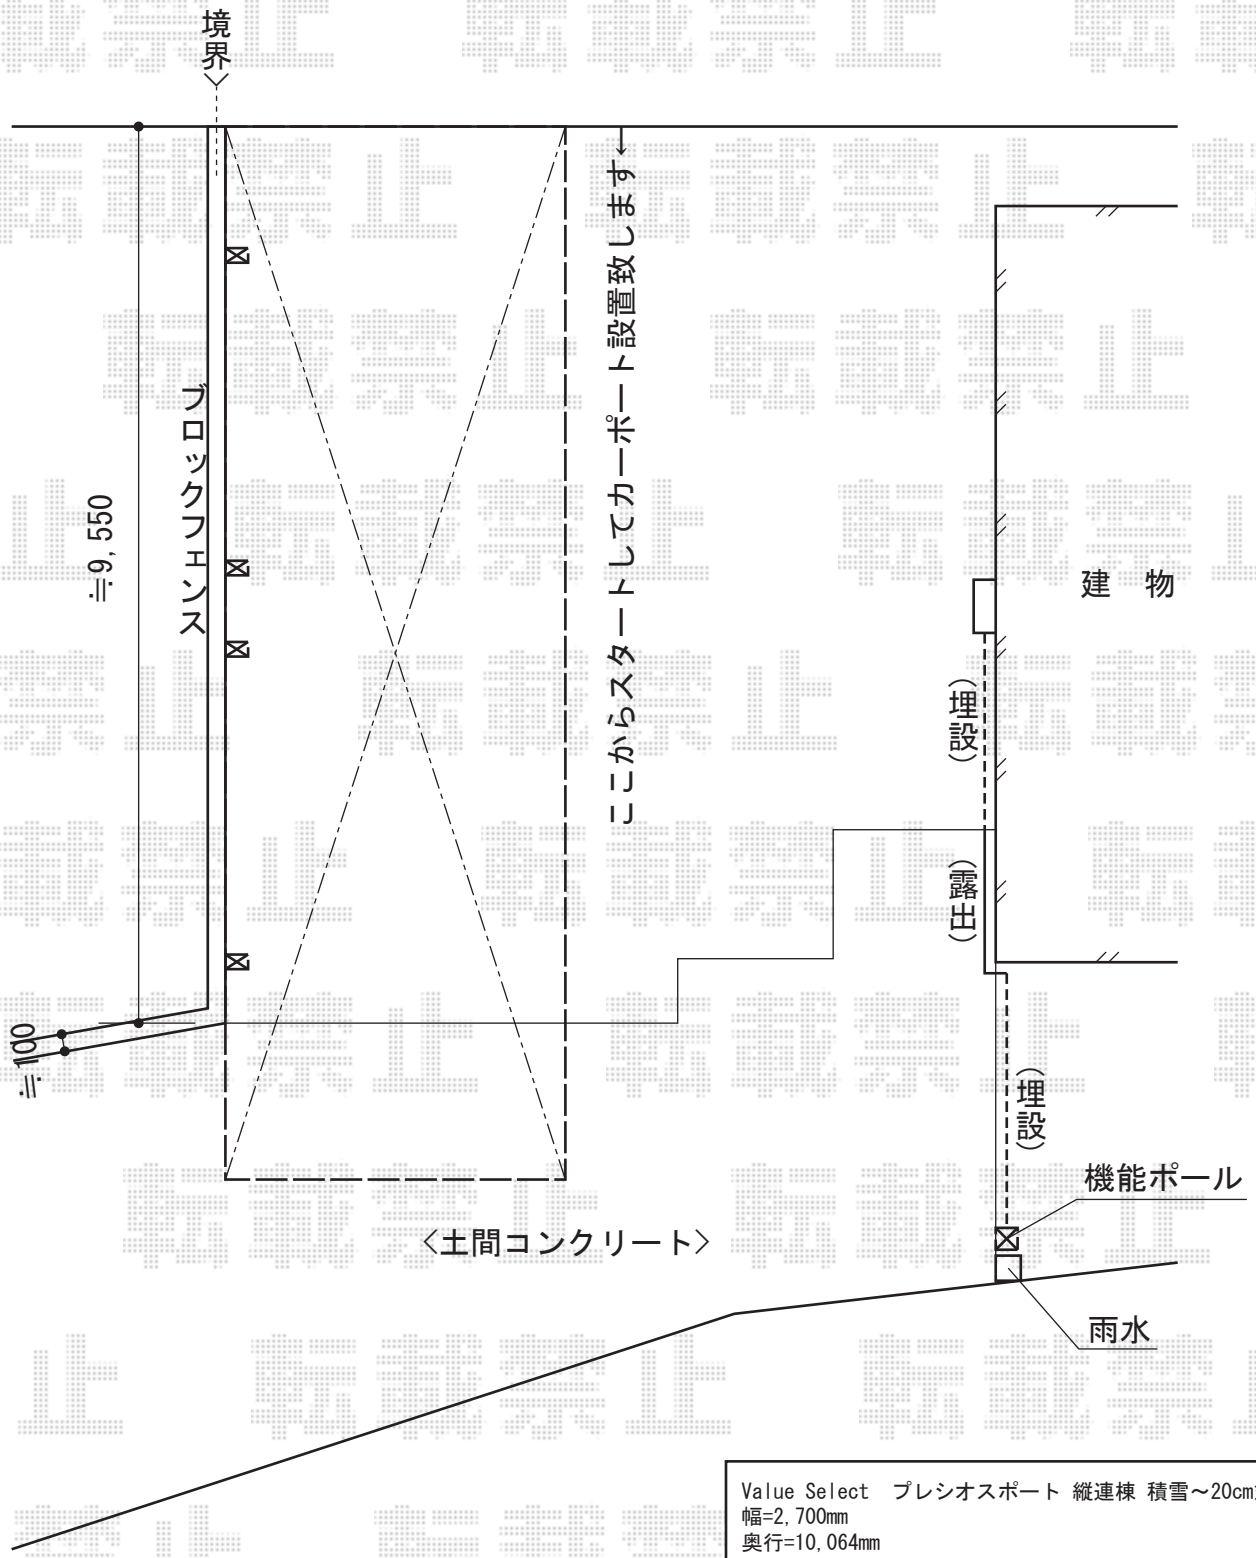

Value Select　プレシオスポート 縦連棟 積雪～20cm対応
幅=2,700mm
奥行=10,064mm
色：グレースブラウン
屋根材：熱線遮断ポリカーボネート（スカイブルーマット調）
柱仕様：標準柱

TOEX　アプローチポールアロット1型
本体：H=1,500mm+支柱キャップ
照明：PH-3型
サイン：BS-3型※ネームシール付き
ポスト：スリム縦型ポスト（錠なし）/前入れ後ろ取出し
部品：ポスト取り付け部品
色：オータムブラウン

現場状況や作図制限により概略図の内容と多少の違いが生じることがございます。
施工時は、現場優先とさせて頂きたく思いますので、お立会い頂き、
最終のご指示のほど、何卒、宜しくお願い致します。

EX-SHOP
HTTP://WWW.EX-SHOP.NET
担当：越智

全ての著作権は、エクスショップに帰属します。当社とのお取引目的外の使用・複製・転載禁止となっております。