門扉・カーゲート

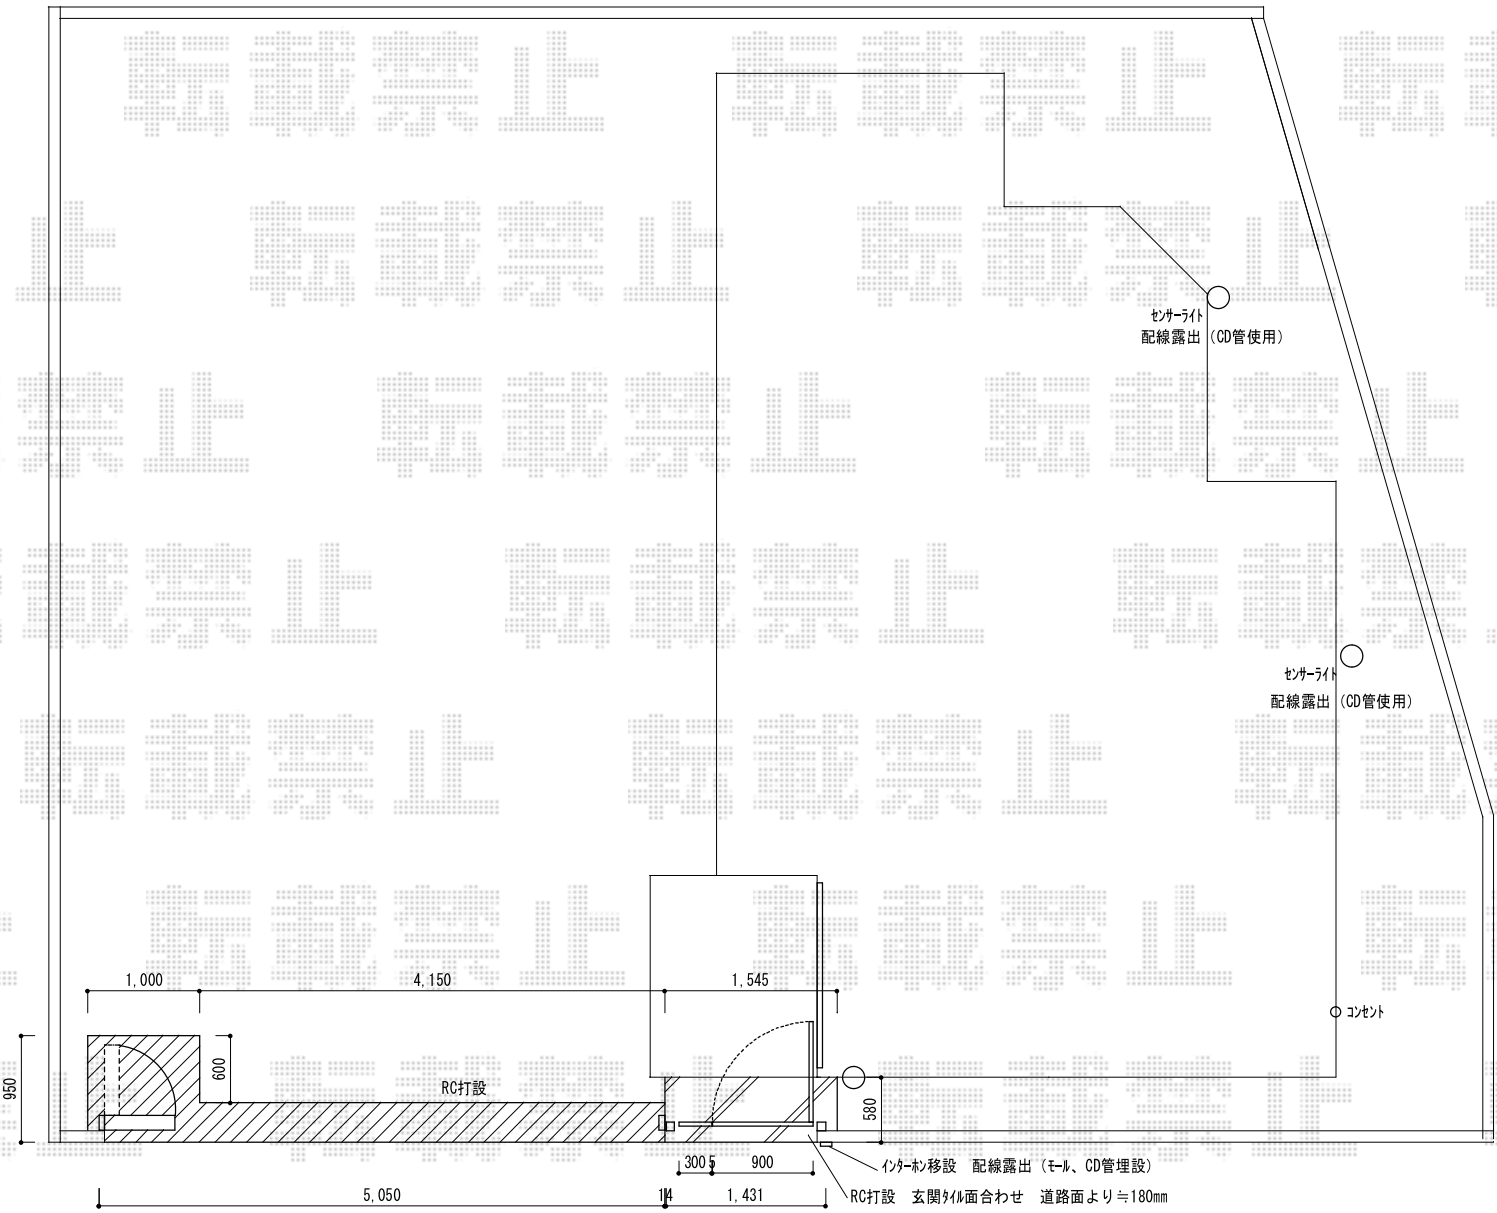

Value Select　トリップゲートPC型 ノンレール 片開き51S
開口幅=5,022mm
全幅=5,122mm
たたみ幅=628mm
高さ=1,200mm
色：ツートンカラー
キャスター数：4箇所
落棒数：4本

TOEX　ユーフォス門扉1型 親子開き 門柱使用
扉1枚（W×H）=（300・900×1,000mm）
色：マイルドブラック
錠：鋳物アームA錠
開き：内開き

現場状況や作図制限により概略図の内容と多少の違いが生じることがございます。
施工時は、現場優先とさせて頂きたく思いますので、お立会い頂き、
最終のご指示のほど、何卒、宜しくお願い致します。

EX-SHOP
HTTP://WWW.EX-SHOP.NET
担当：西村

全ての著作権は、エクスショップに帰属します。当社とのお取引目的外の使用・複製・転載禁止となっております。