


# プリレオR9型フェンス

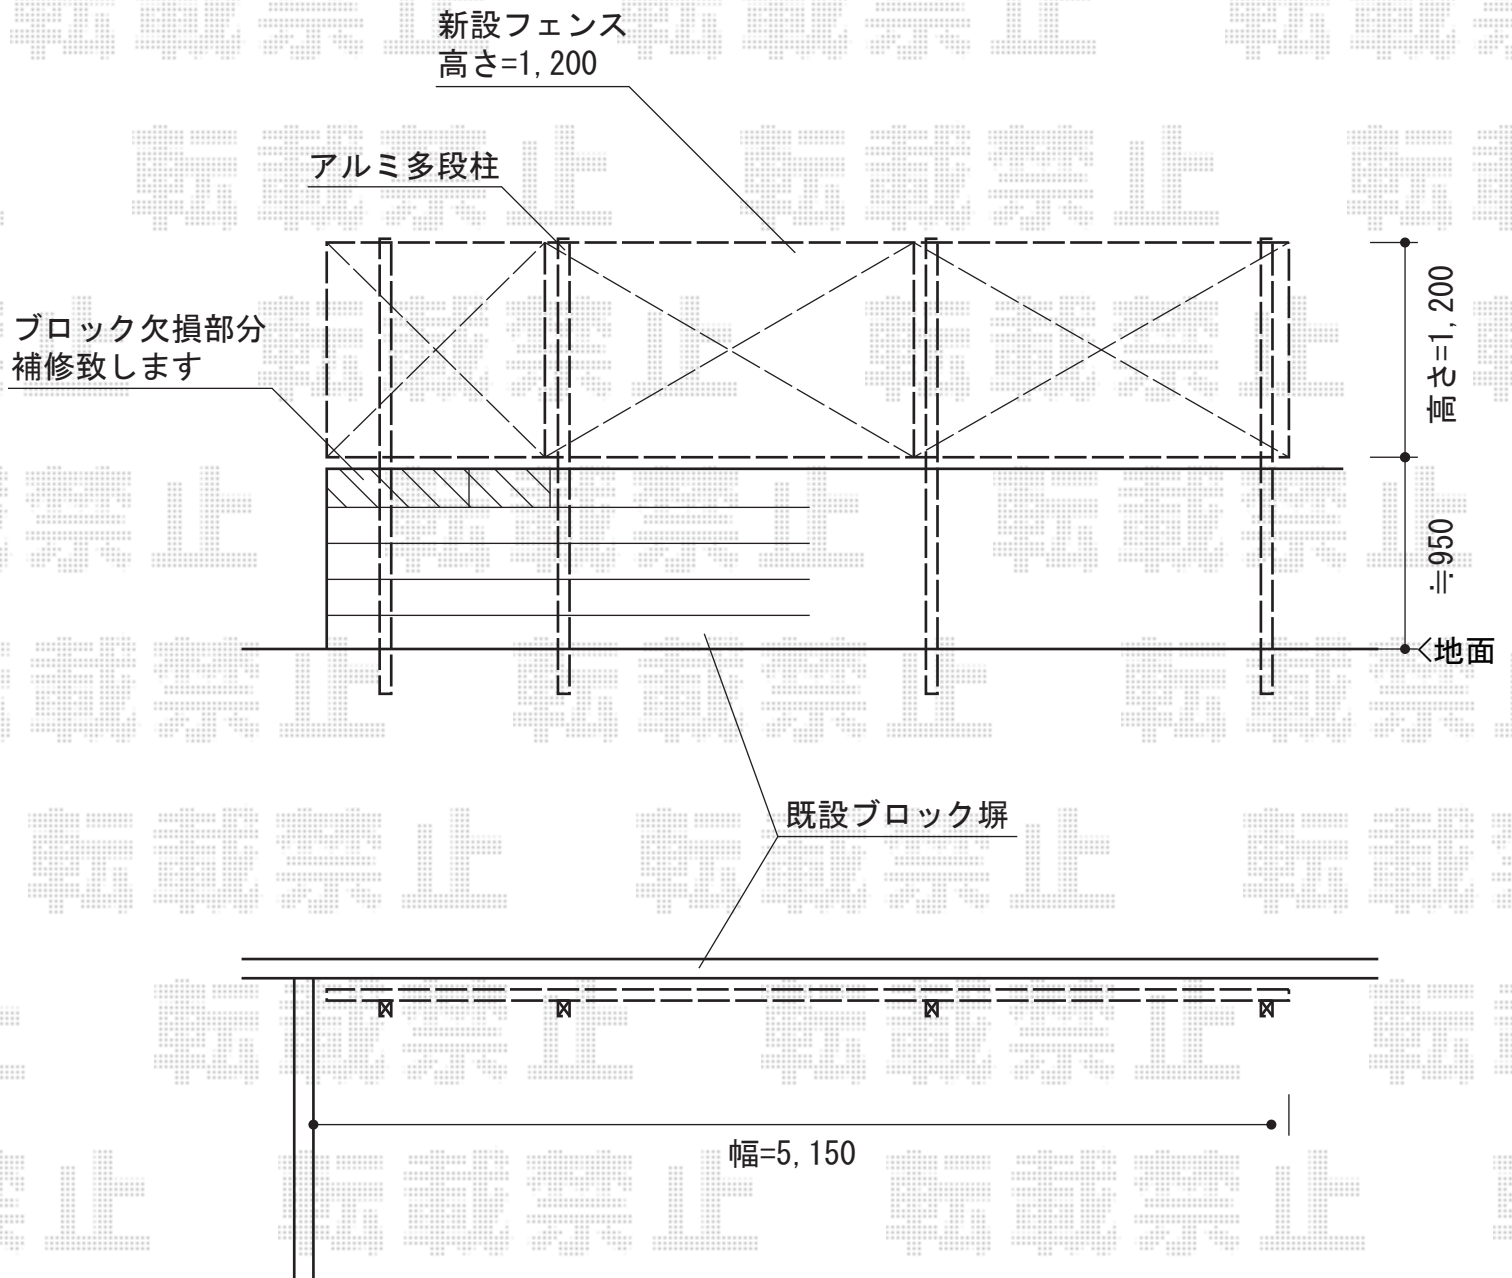

TOEX プリレオR9型フェンス  
本体1枚 (W×H) = (1979.5×1,200mm) × 3枚  
アルミ多段柱 : T-24×4本  
上下ブラケットセット : 4セット  
継手セット : 2セット  
端部キャップ : 1セット  
端部カバー (切詰用) : 1セット  
色 : シヤイングレー

現場状況や作図制限により概略図の内容と多少の違いが生じることがございます。  
施工時は、現場優先とさせて頂きたく思いますので、お立会い頂き、  
最終のご指示のほど、何卒、宜しくお願い致します。



EX-SHOP  
HTTP://WWW.EX-SHOP.NET

担当:小林