


トリップゲート 傾斜地専用型 ノンレール 片開き

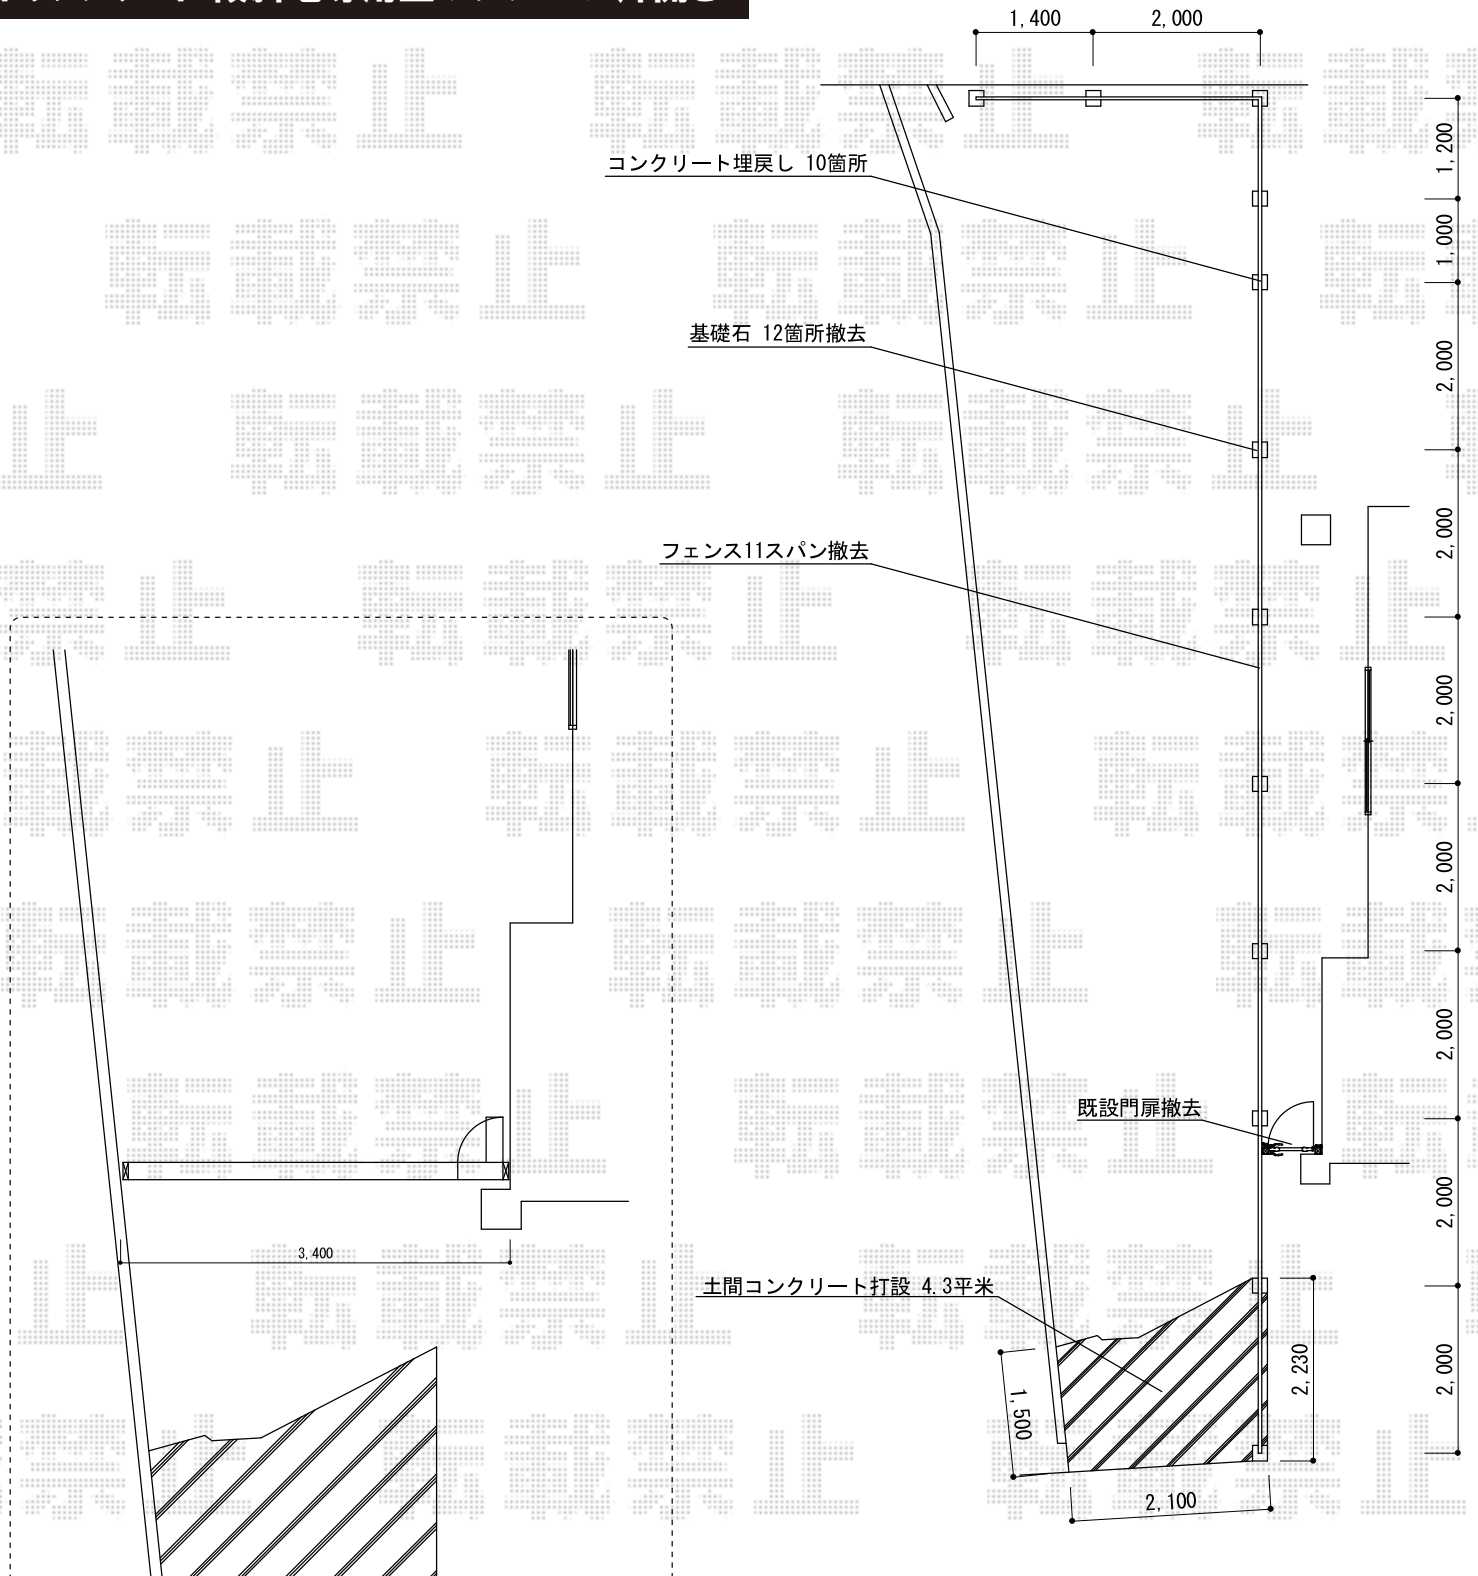

Value Select トリップゲート 傾斜地専用型 ノンレール 片開き
 開口幅=3,607mm
 全幅=3,707mm
 たたみ幅=622mm
 高さ=1,200mm
 色：ステンカラー
 キャスター数：3箇所
 落棒数：2本

左右勾配あり 10cm程度

現場状況や作図制限により概略図の内容と多少の違いが生じることがございます。
 施工時は、現場優先とさせて頂きたく思いますので、お立会い頂き、
 最終のご指示のほど、何卒、宜しくお願い致します。



EX-SHOP

[HTTP://WWW.EX-SHOP.NET](http://www.ex-shop.net)

担当：西村

全ての著作権は、エクスショップに帰属します。当社とのお取引目的外の使用・複製・転載禁止となっております。