


カーゲート・門扉

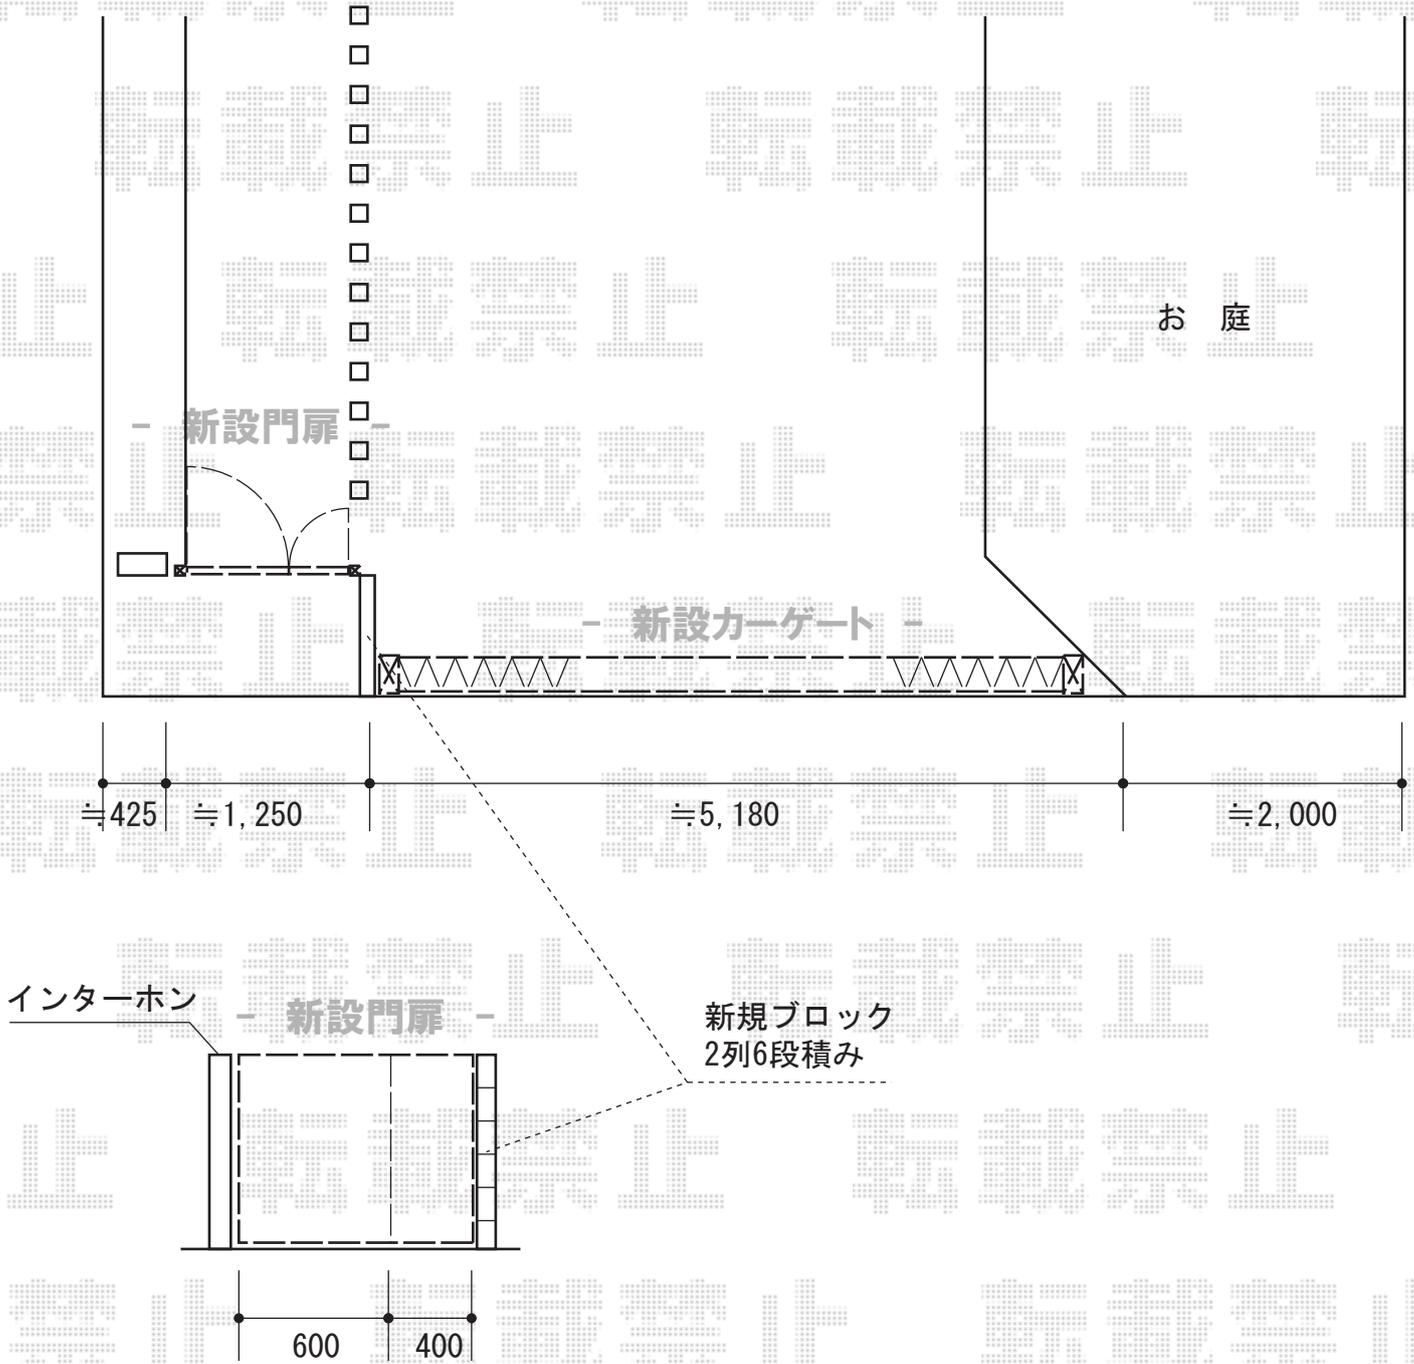

TOEX フェスタA型 両開き親子 柱使用
扉1枚 (W×H) = (400mm・600mm×1,250mm)
色：シャイングレー
錠：鋳物アームA錠
開き：内開き

Value Select トリップゲート PA型 ノンレール 両開き
開口幅=5,247mm
全幅=5,347mm
たたみ幅=299mm×2
高さ=1,182mm
色：ステンカラー
キャスター数：4箇所
落棒数：2本

現場状況や作図制限により概略図の内容と多少の違いが生じることがございます。
施工時は、現場優先とさせて頂きたく思いますので、お立会い頂き、
最終のご指示のほど、何卒、宜しくお願い致します。



EX-SHOP
HTTP://WWW.EX-SHOP.NET

担当：岡本

全ての著作権は、エクスショップに帰属します。当社とのお取引目的外の使用・複製・転載禁止となっております。