
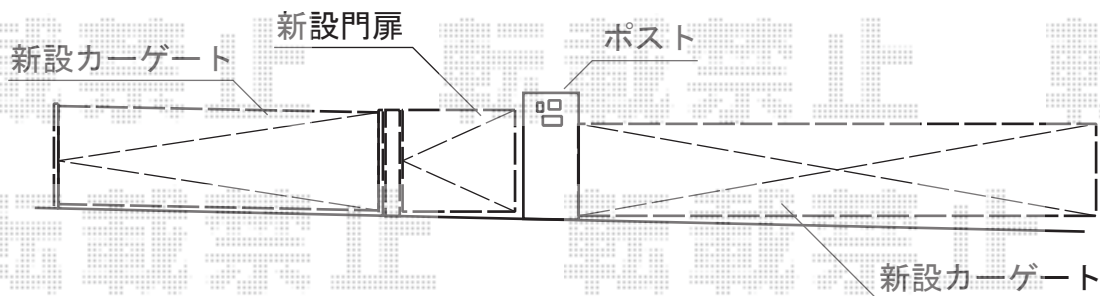


## カーゲート・機能門柱・門扉

YKK AP エクスラインアップゲート ワイド1型 手動式  
本体 (W×H) = (5,280mm×1,000mm) 色: プラチナステン  
柱仕様: ハイルーフ柱仕様 (有効通過高2,140mm) 駆動: 手動式

Value Select トリップゲート 傾斜地専用型 ノンレール 片開き30S  
開口幅=2,903mm 全幅=3,003mm  
たたみ幅=514mm 高さ=1,200mm  
色: ステンカラー

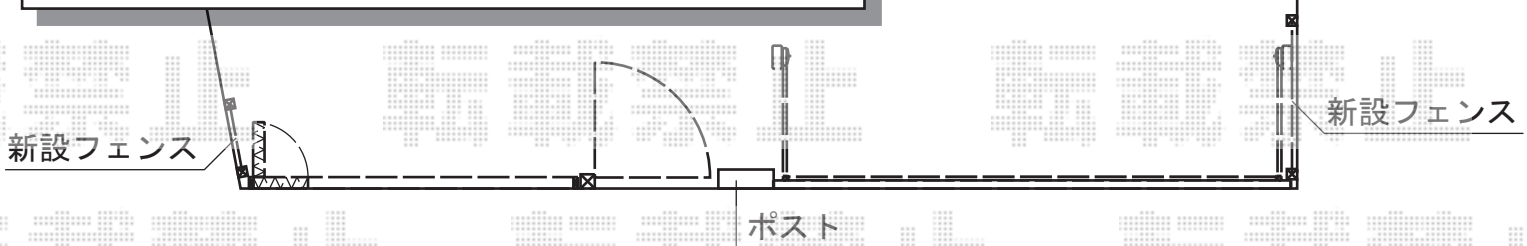

YKK AP 機能門柱4型 門柱仕様

本体H16: インターホン加工付き・ガラスカラーパネル (¥69,300) サイン: アルファベットネームシール付き

照明: 無し ポスト: T9型 (前入後出し) (¥39,800)

アルミ門柱75角: H12用 (¥10,900) ヒジツボ: 片開用 内開用 (¥6,600)

色: プラチナステン

TOEX ハイグリッドフェンスUF8型  
本体1枚 (W×H) = (2,000×800mm) × 2枚  
スチール柱: T-8×4本  
小口キャップ: 1セット  
色: シャイングレー

YKK AP エクスライン門扉2型 片開き 機能門柱使用  
扉1枚 (W×H) = (900mm×1,200mm) 色: プラチナステン  
錠: ハンドル錠E8型 (錠付き) 開き: 内開き

現場状況や作図制限により概略図の内容と多少の違いが生じることがございます。  
施工時は、現場優先とさせて頂きたく思いますので、お立会い頂き、  
最終のご指示のほど、何卒、宜しくお願い致します。



EX-SHOP  
HTTP://WWW.EX-SHOP.NET

担当: 西村

全ての著作権は、エクスショップに帰属します。当社とのお取引目的外の使用・複製・転載禁止となっております。