


リウッドデッキ 200 単体

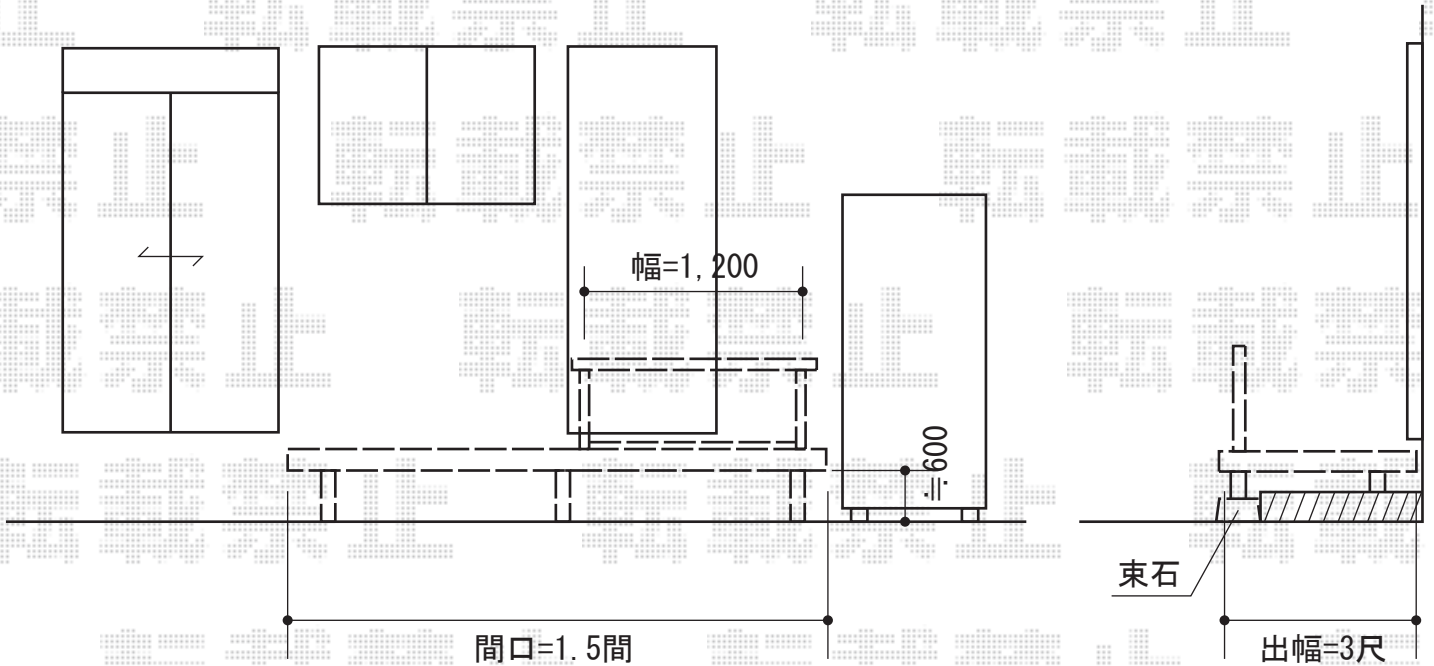

YKK AP リウッドデッキ 200 単体

間口=1.5間 (2,651mm)

出幅=3尺 (920mm)

色：床板 ホワイトブラウン/束柱 プラチナステン

床板：縦貼り

束柱：Hタイプ (600~700mm)

YKK AP シンプルモダンデッキフェンス2型<横格子2本タイプ>

本体1枚 (W×H) =12用T100 (1,200mm×1,000mm) ×1枚

笠木：1スパン用×1セット

笠木部品：端部キャップ×2

端柱：T100 (2本入) ×1セット

柱連結ブラケット：中柱 (端柱) 用×2

色：プラチナステン

現場状況や作図制限により概略図の内容と多少の違いが生じることがございます。
施工時は、現場優先とさせて頂きたく思いますので、お立会い頂き、
最終のご指示のほど、何卒、宜しくお願い致します。



EX-SHOP
HTTP://WWW.EX-SHOP.NET

担当：西村