


オーバードアS2型 手動式

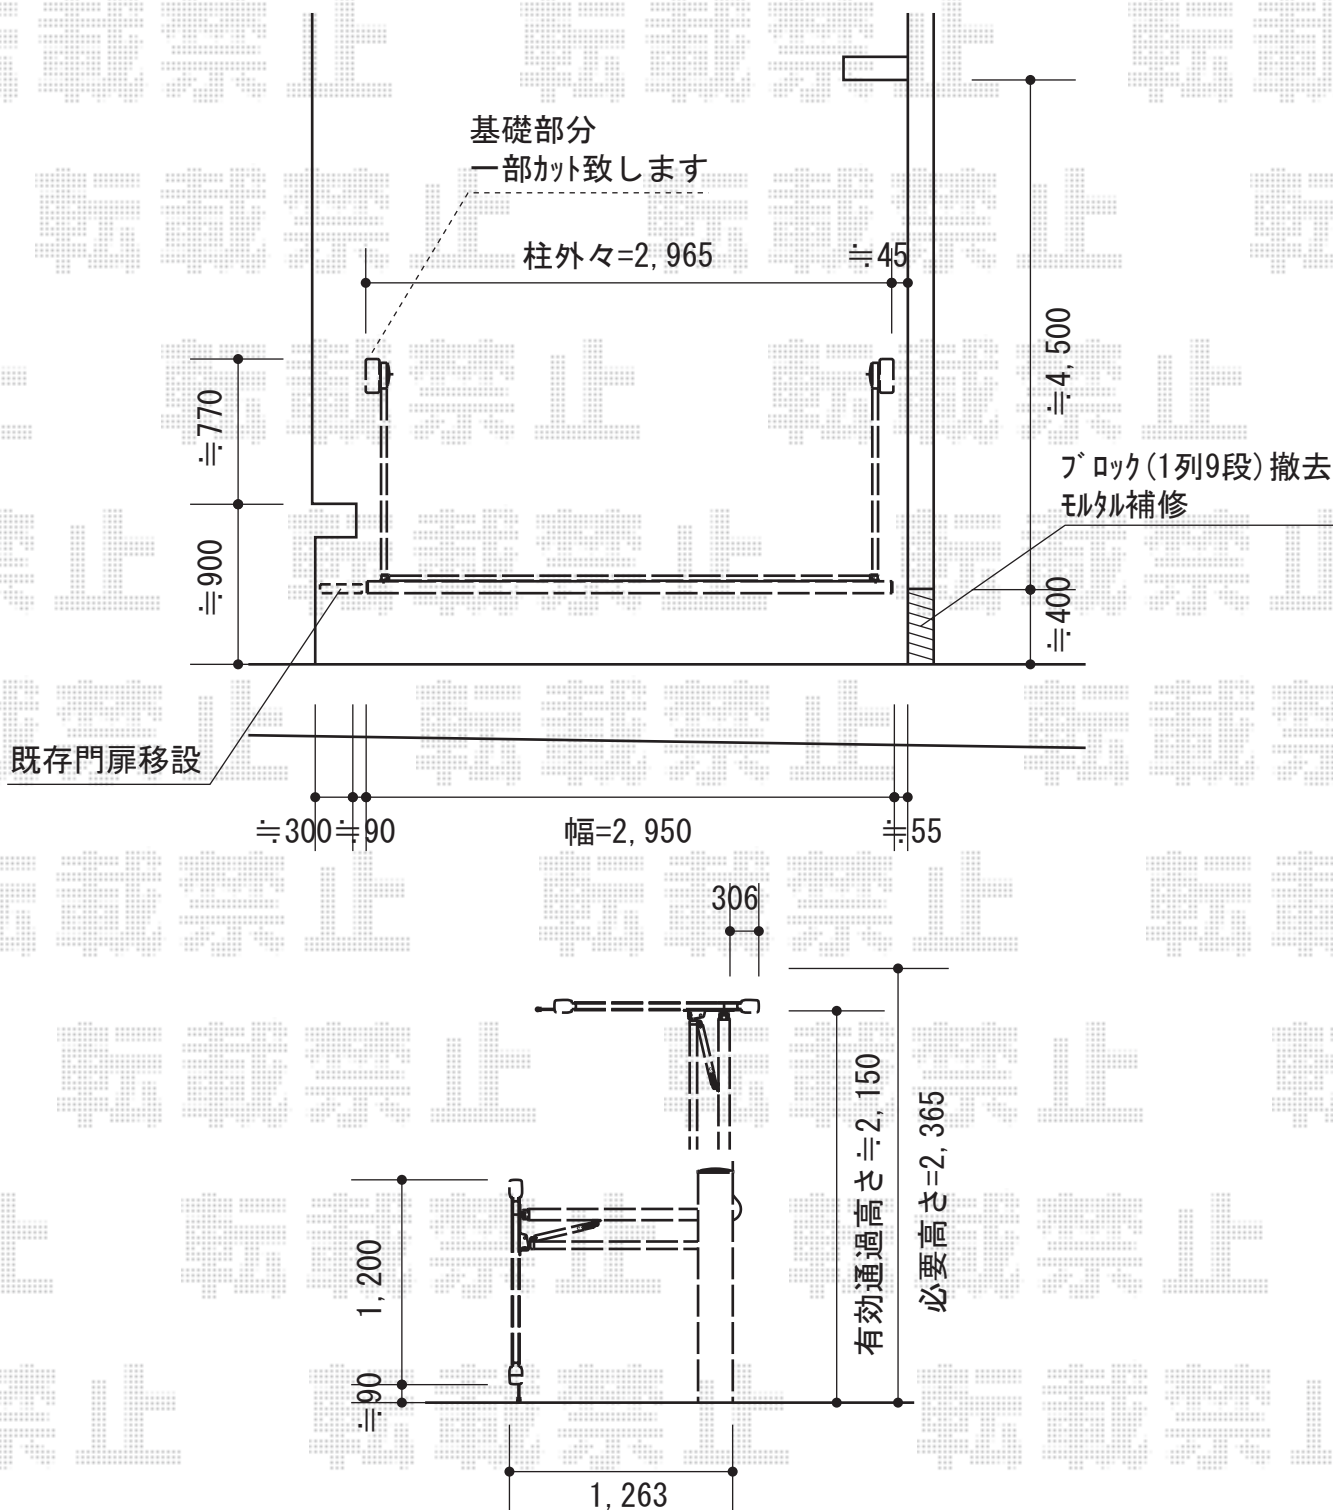

TOEX オーバードアS2型 手動式

本体 (W×H) = (2,950mm×1,200mm)

色：アイボリーホワイト

柱仕様：ハイルーフ柱仕様 (有効通過高2,150mm)

駆動：手動式

現場状況や作図制限により概略図の内容と多少の違いが生じることがございます。
 施工時は、現場優先とさせて頂きたく思いますので、お立会い頂き、
 最終のご指示のほど、何卒、宜しくお願い致します。



EX-SHOP
[HTTP://WWW.EX-SHOP.NET](http://www.ex-shop.net)

担当：谷