


ストックヤードII オープンタイプ 積雪～20cm対応

YKK AP スtockヤードII オープンタイプ 積雪～20cm対応 又は 積雪～50cm対応  
間口= 関東間3.0間[1.5+1.5間] (5,490mm)  
出幅= 3尺 (861mm)  
色: プラチナステン  
屋根材: 【別途】ポリカーボネート波板 (クリアフロスト)  
囲い材: 【別途】ポリカーボネート波板 (クリアフロスト)  
側面ユニット: 無し

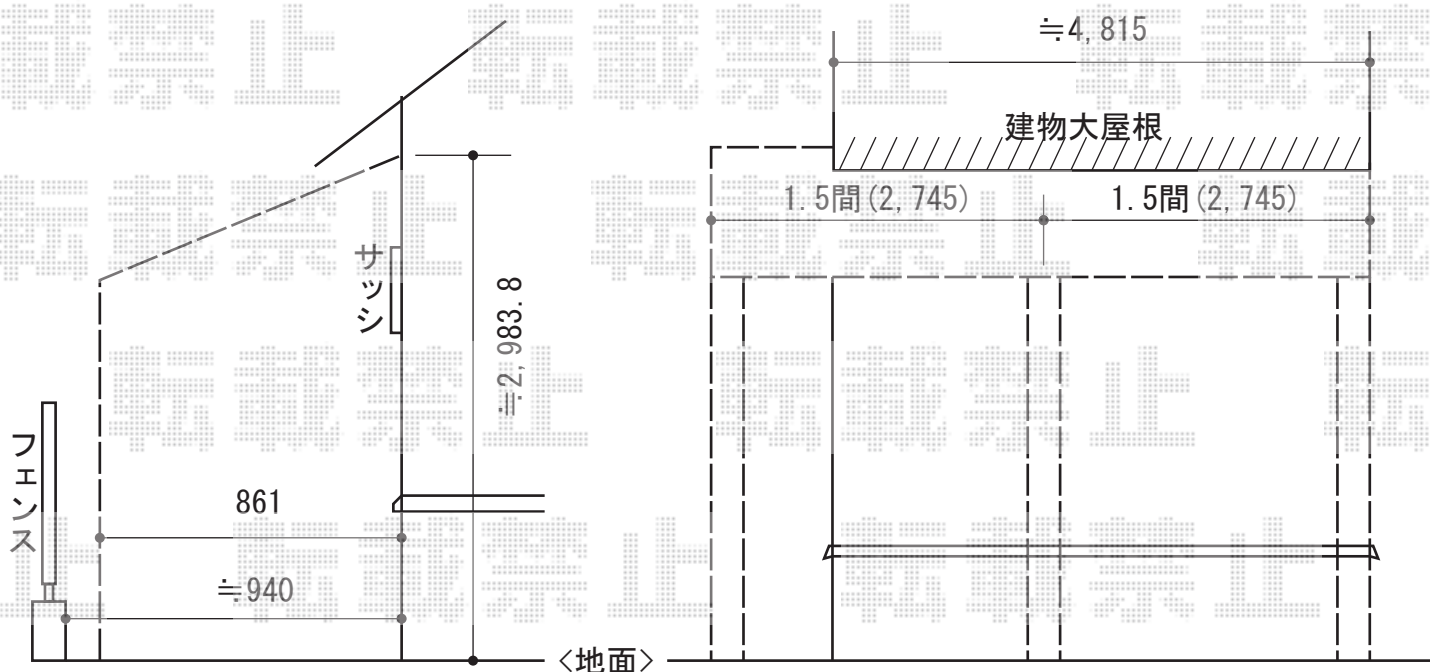

担当者

竹下