フェンス　施工概略図

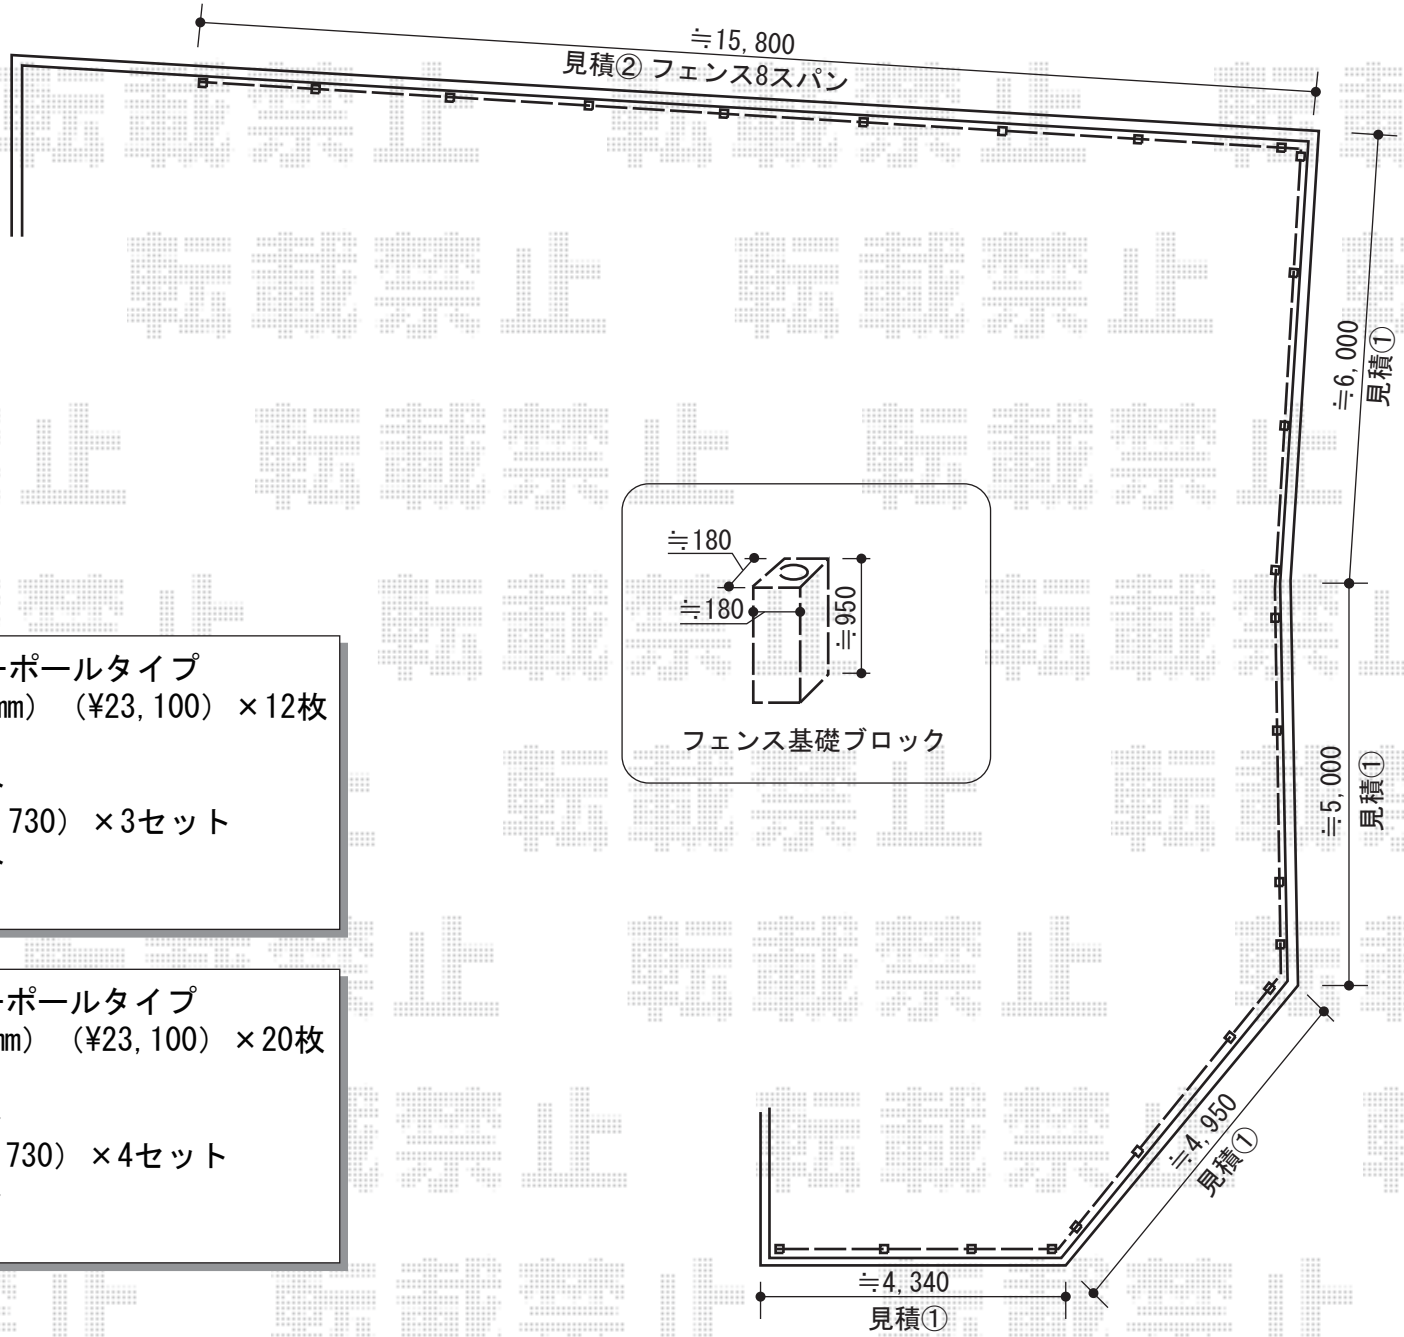

TOEX プリレオR4型フェンス フリーポールタイプ
本体1枚（W×H）＝ （1,979.5×800mm） （¥23,100） ×12枚
柱仕様： T-8（¥3,000） ×16本
部品セットB： （¥550） ×16セット
コーナー継手： ポール付/T-8（¥1,730） ×3セット
端部キャップ： （¥550）1×セット
色： オータムブラウン

TOEX プリレオR4型フェンス フリーポールタイプ
本体1枚（W×H）＝ （1,979.5×800mm） （¥23,100） ×20枚
柱仕様： T-8（¥3,000） ×25本
部品セットB： （¥550） ×25セット
コーナー継手： ポール付/T-8（¥1,730） ×4セット
端部キャップ： （¥550）1×セット
色： オータムブラウン

エクスショップ
https://www.ex-shop.net/

現場状況や作図制限により概略図の内容と多少の違いが生じることがございます。
施工時は、現場優先とさせて頂きたく思いますので、お立会い頂き、最終のご指示のほど、何卒、宜しくお願い致します。
全ての著作権はエクスショップに帰属します。当社とのお取引目的以外の使用・複製・転載は如何なる場合も禁止しております。

担当　竹下