

トリップゲート RB型 ノンレール 片開き 49S 施工概略図

Value Select トリップゲート RB型 ノンレール 片開き 49S

開口幅= 4,881mm

全幅= 4,981mm


たたみ幅= 532.5mm

高さ= 1,200mm

色： ダークブロンズ

キャスター数： 3箇所

落棒数： 2本

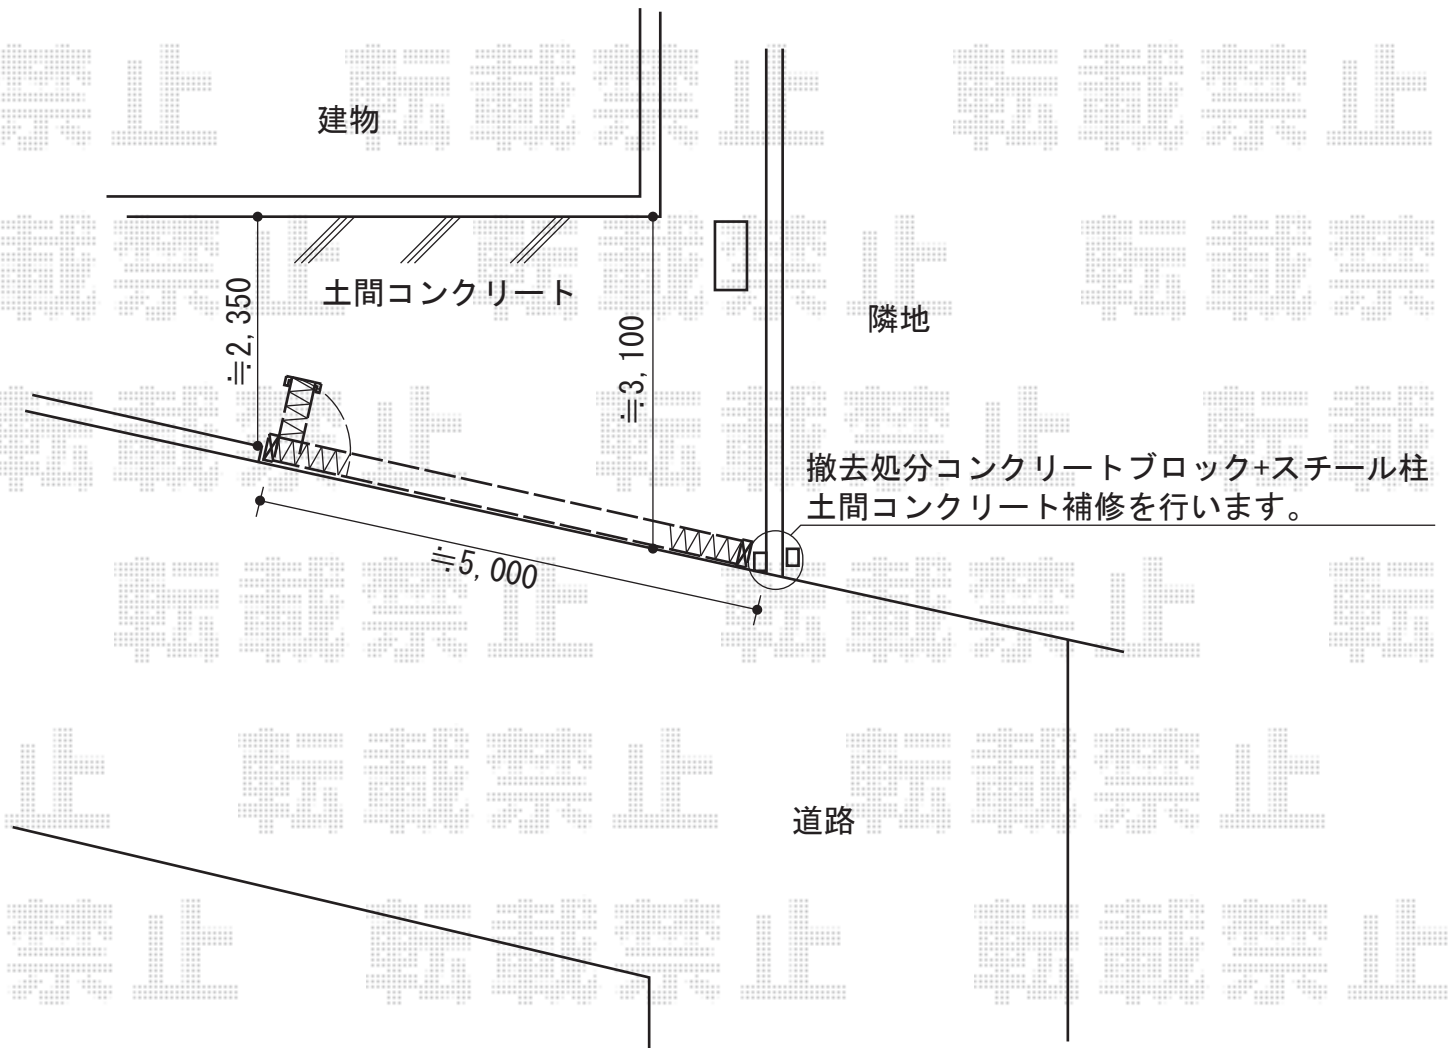

担当者

高橋