テラス囲い　施工概略図

トステム ほせるんですII F型 床納まり ランマ無 積雪～20cm対応
寸法= 間口 関東1.5間（2,730mm）×出幅 5尺（1,485mm）
正面ユニット： テラス（4枚建）
側面ユニット： [両側面]FIX
色： ホワイト
屋根材： ポリカーボネート（クリアマット/すりガラス調）
床材： 塩ビデッキボード（木目）
オプション： 吊り下げ物干し　標準　2本入
追加部材： 床下補強部材

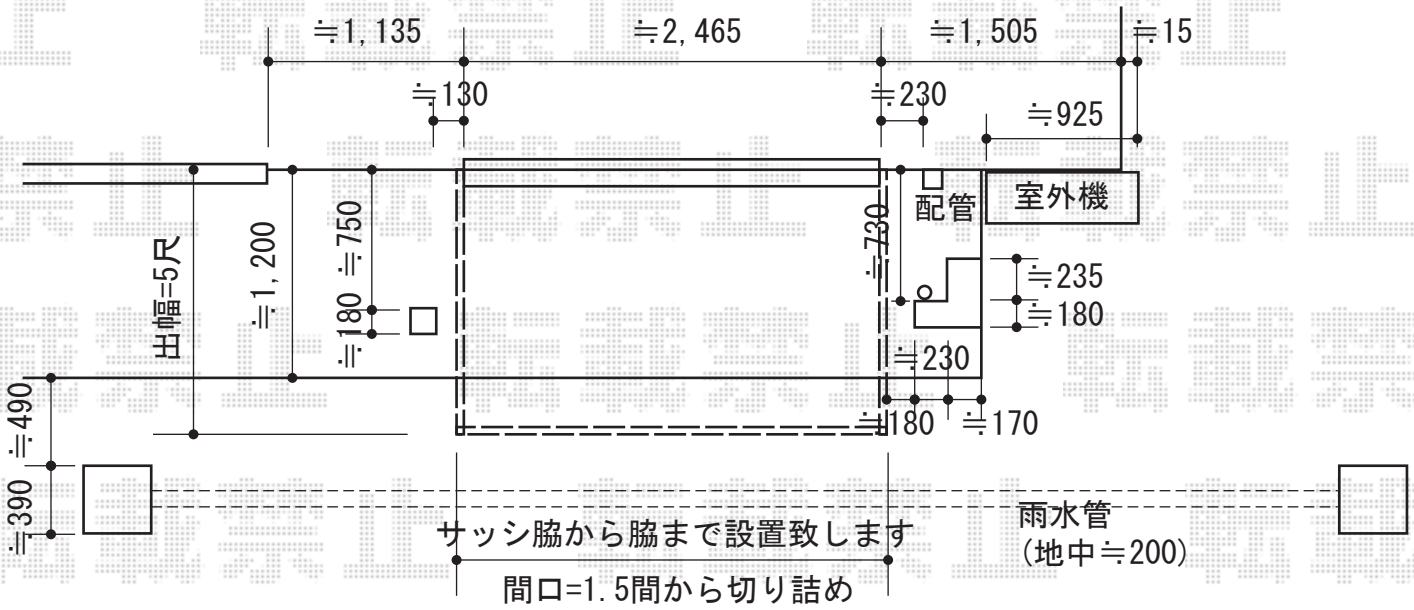

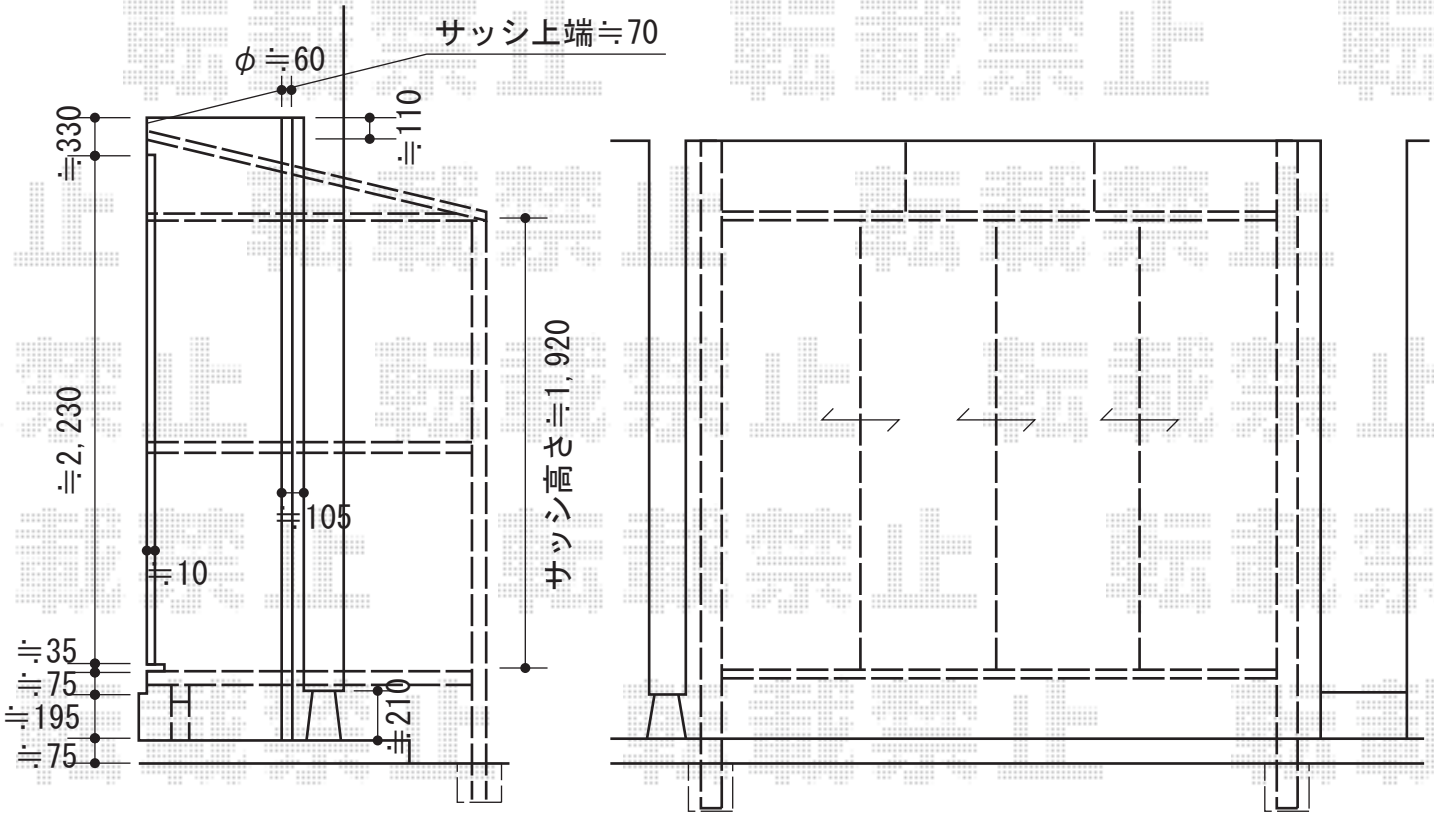

担当者	竹下

エクスショップ
https://www.ex-shop.net/

現場状況や作図制限により概略図の内容と多少の違いが生じることがございます。
施工時は、現場優先とさせて頂きたく思いますので、お立会い頂き、最終のご指示のほど、何卒、宜しくお願い致します。
全ての著作権はエクスショップに帰属します。当社とのお取引目的以外の使用・複製・転載は如何なる場合も禁止しております。