


プレシオステラス R型 屋根タイプ 単体 積雪~20cm対応

Value Select プレシオステラス R型 屋根タイプ 単体 積雪~20cm対応
 間口=間東間1.5間 (柱芯々2,575mm 屋根幅2,760mm)
 出幅=5尺 (1,470mm)
 色: ノーブルステン
 屋根材: ポリカーボネート【色未定】
 柱仕様: 柱標準タイプ (柱2本)
 施工方法: 上止め仕様
 躯体式バルコニー取付部品: 中間用×2

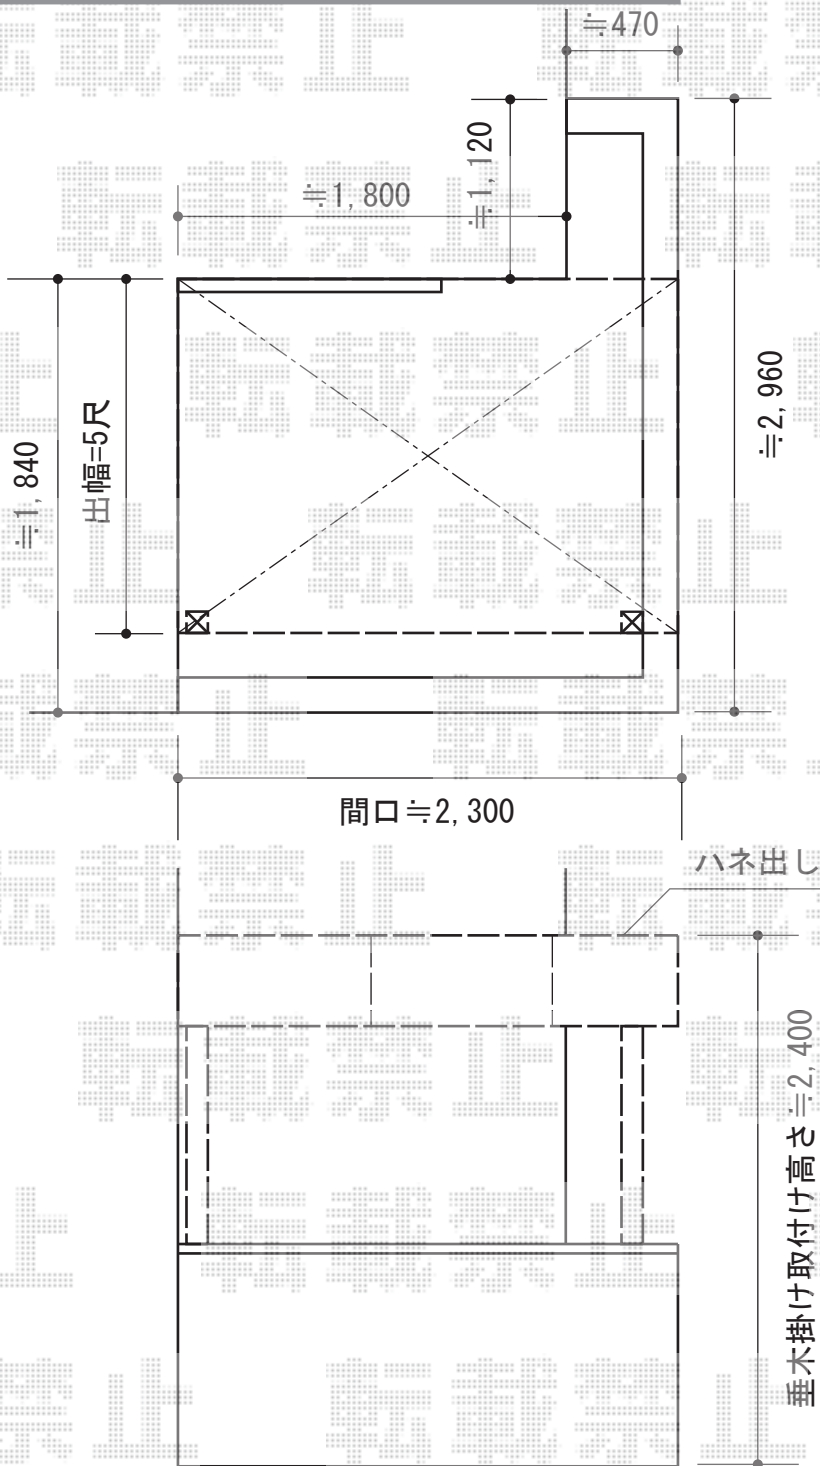

担当者

谷