


# フェンス 施工概略図

## 【05】建物北側駐車場部 砕石敷き

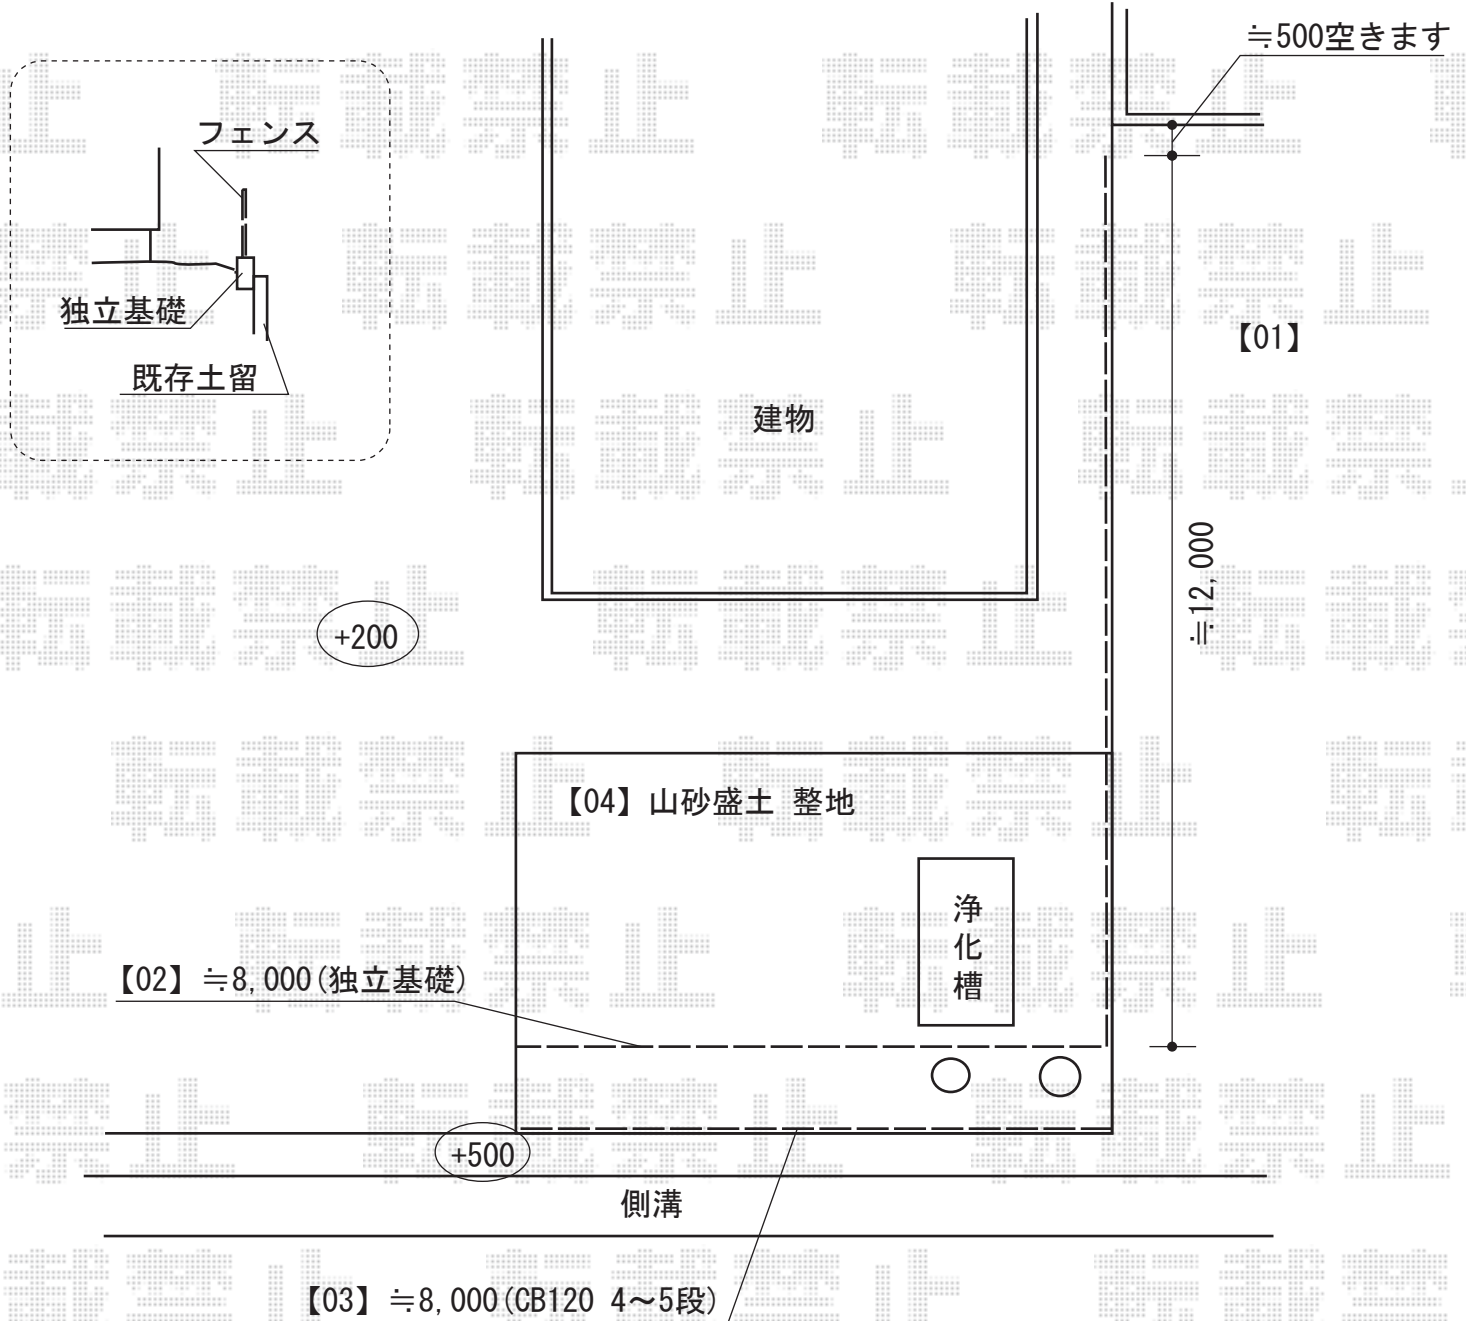

担当者

西村