


フェンス・門扉 施工概略図

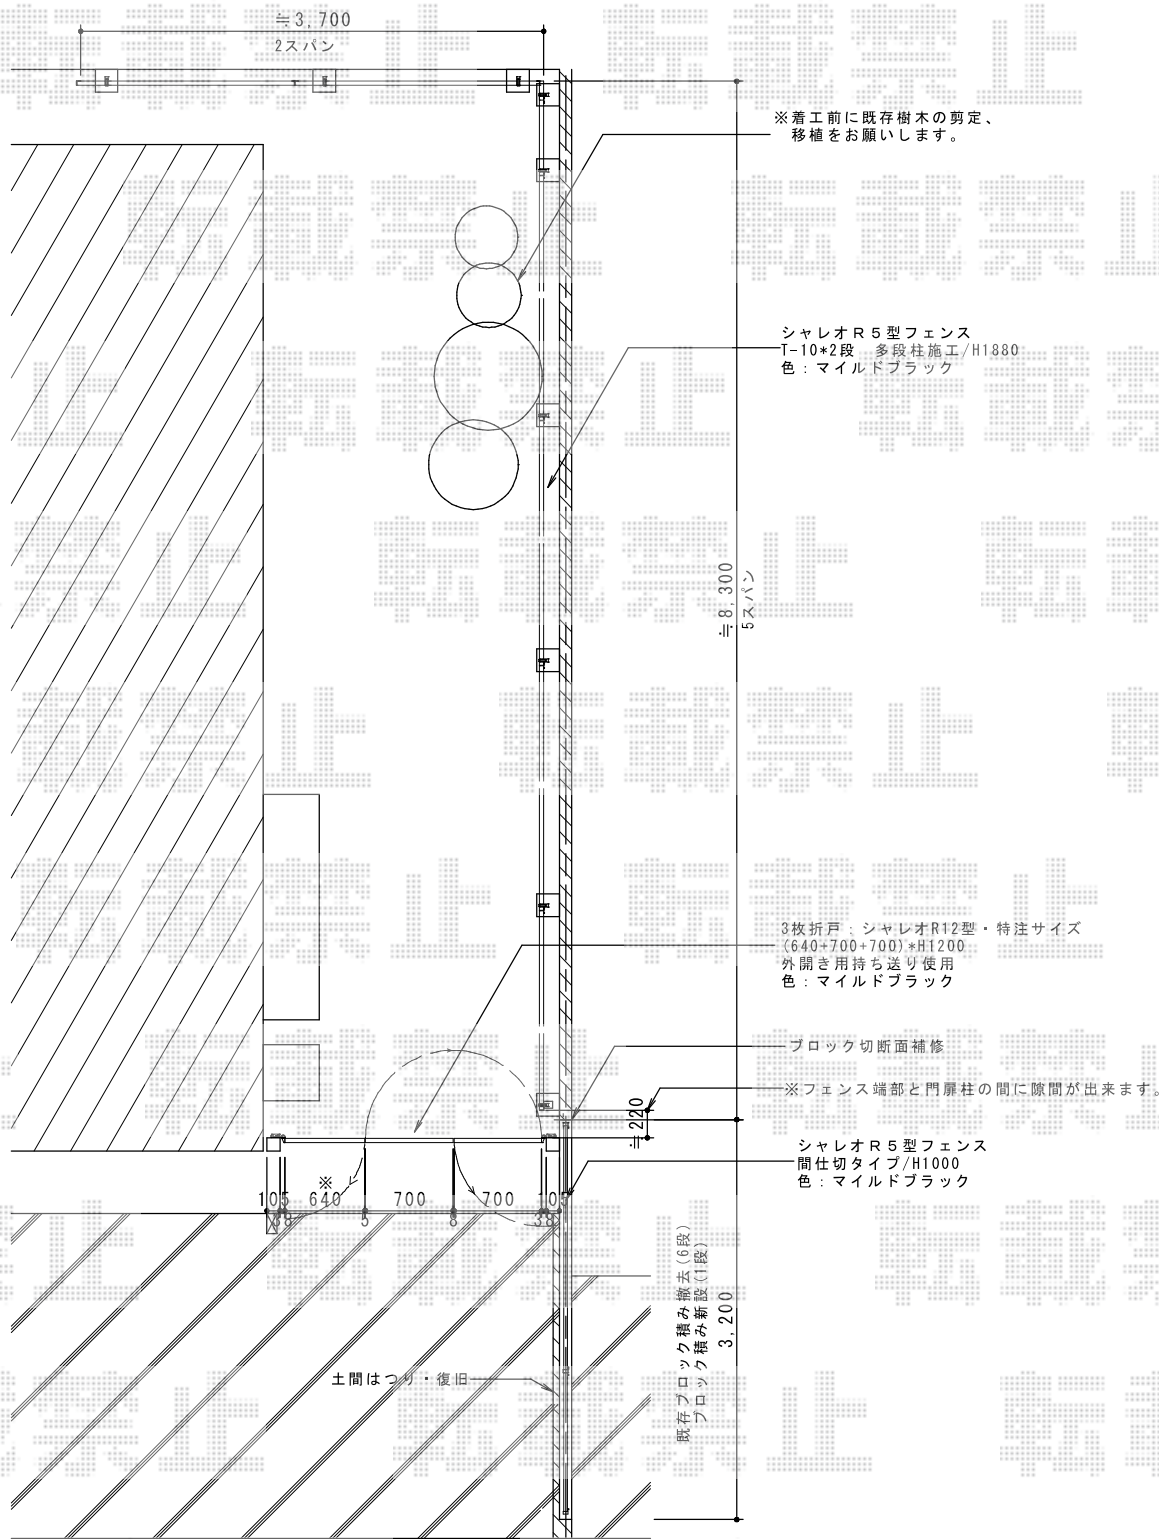

担当者	西村
-----	----