


カーポート

Value Select プレシオサポート 積雪~20cm対応
 幅= 2,400mm
 奥行= 5,052mm
 色：チャコールブラック
 屋根材：熱線遮断ポリカーボネート（スカイブルーマット調）
 柱仕様：ハイルーフ柱仕様（有効高 約2,250mm）

Value Select プレシオサポート サイドパネル 1段
 奥行サイズ：51用
 高さ= 836mm
 色：チャコールブラック
 パネル材：熱線遮断ポリカーボネート（スカイブルーマット調）
 柱仕様：ハイルーフ柱用（間柱：1本）
 オプション：着脱式補助柱×2本

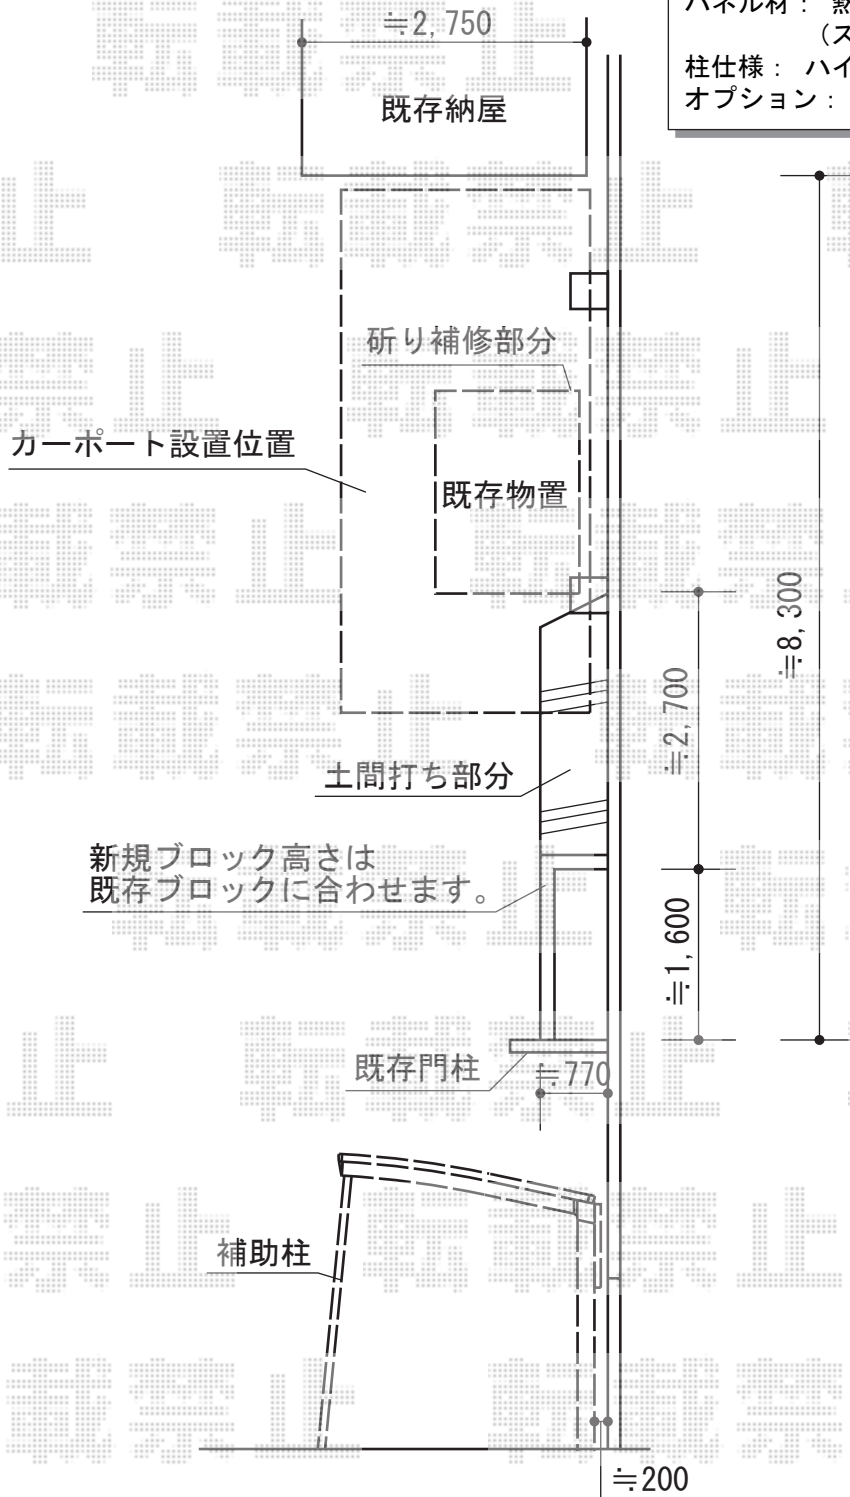

担当者

進藤