



ハイミレーヌR4型フェンス フリーポールタイプ

TOEX ハイミレーヌR4型フェンス フリーポールタイプ
 本体1枚 (W×H) = (1,975.5×800mm) × 8枚
 柱仕様： T-8×11本
 部品セットB： 11セット
 コーナー継手B： 1セット
 端部キャップ： 2セット
 色： シャイングレー

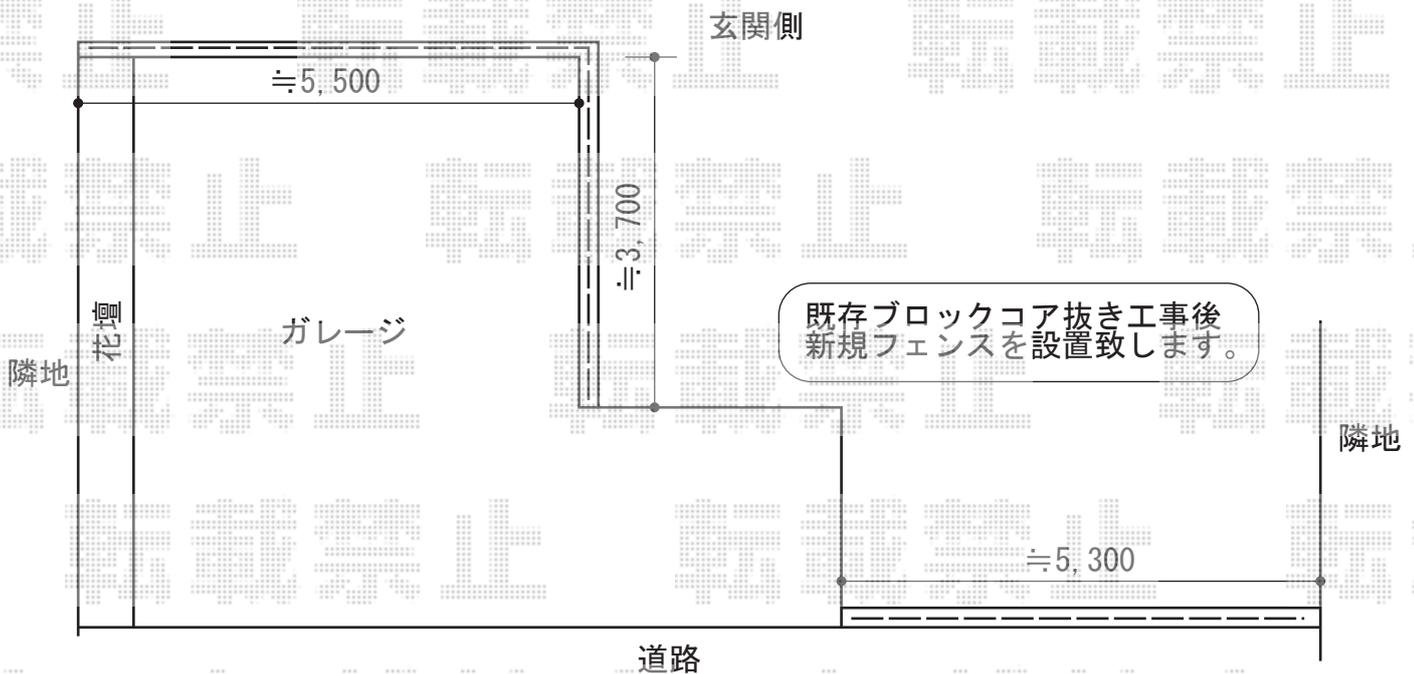

既存ブロックコア抜き工事後
 新規フェンスを設置致します。

植木の撤去・処分
 ご手配を宜しくお願い致します。

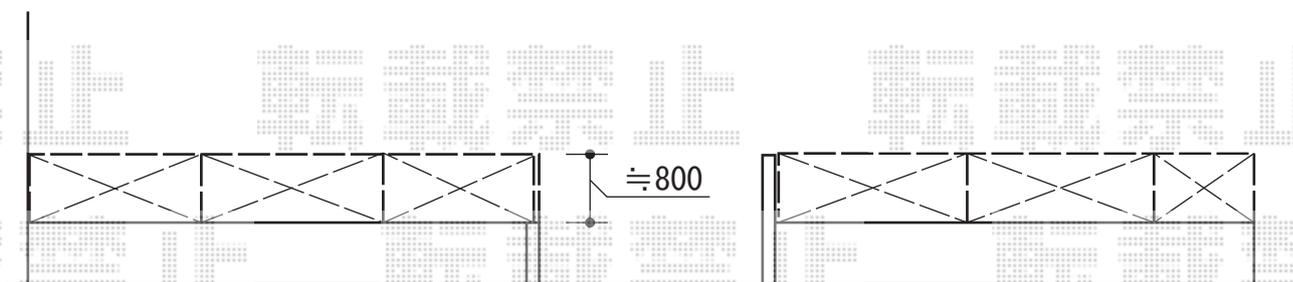

担当者

西村