テリオスポートIII 4500 6本柱 積雪～150cm対応

トステム テリオスポートIII 4500 6本柱 積雪～150cm対応
幅=3,084mm
奥行=5,453mm
色：シャイングレー
屋根材：【価格別途】スチール折板（ペフ無）
柱仕様：標準柱仕様（有効高 約2,300mm）

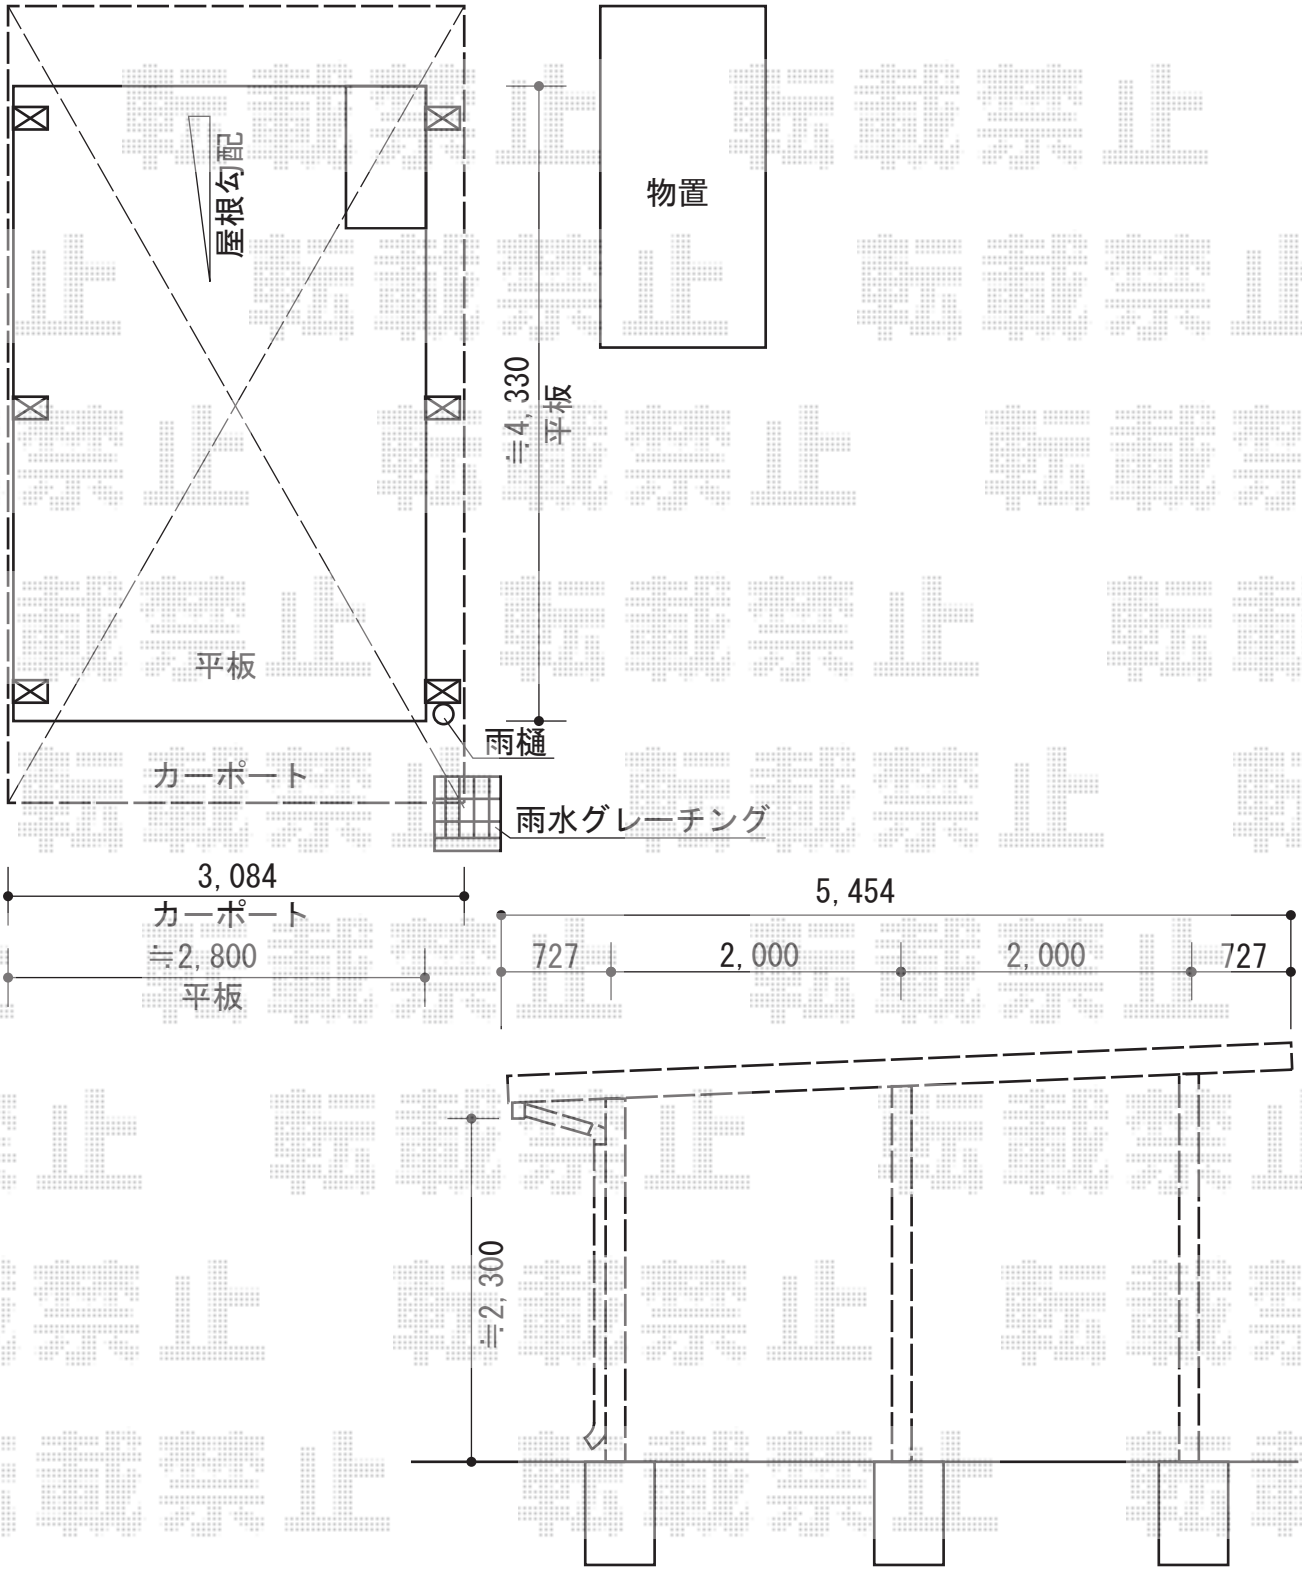

担当者	竹下

エクスショップ
https://www.ex-shop.net/

現場状況や作図制限により概略図の内容と多少の違いが生じることがございます。
施工時は、現場優先とさせて頂きたく思いますので、お立会い頂き、最終のご指示のほど、何卒、宜しくお願い致します。
全ての著作権はエクスショップに帰属します。当社とのお取引目的以外の使用・複製・転載は如何なる場合も禁止しております。