


エクステリア商品 施工概略図

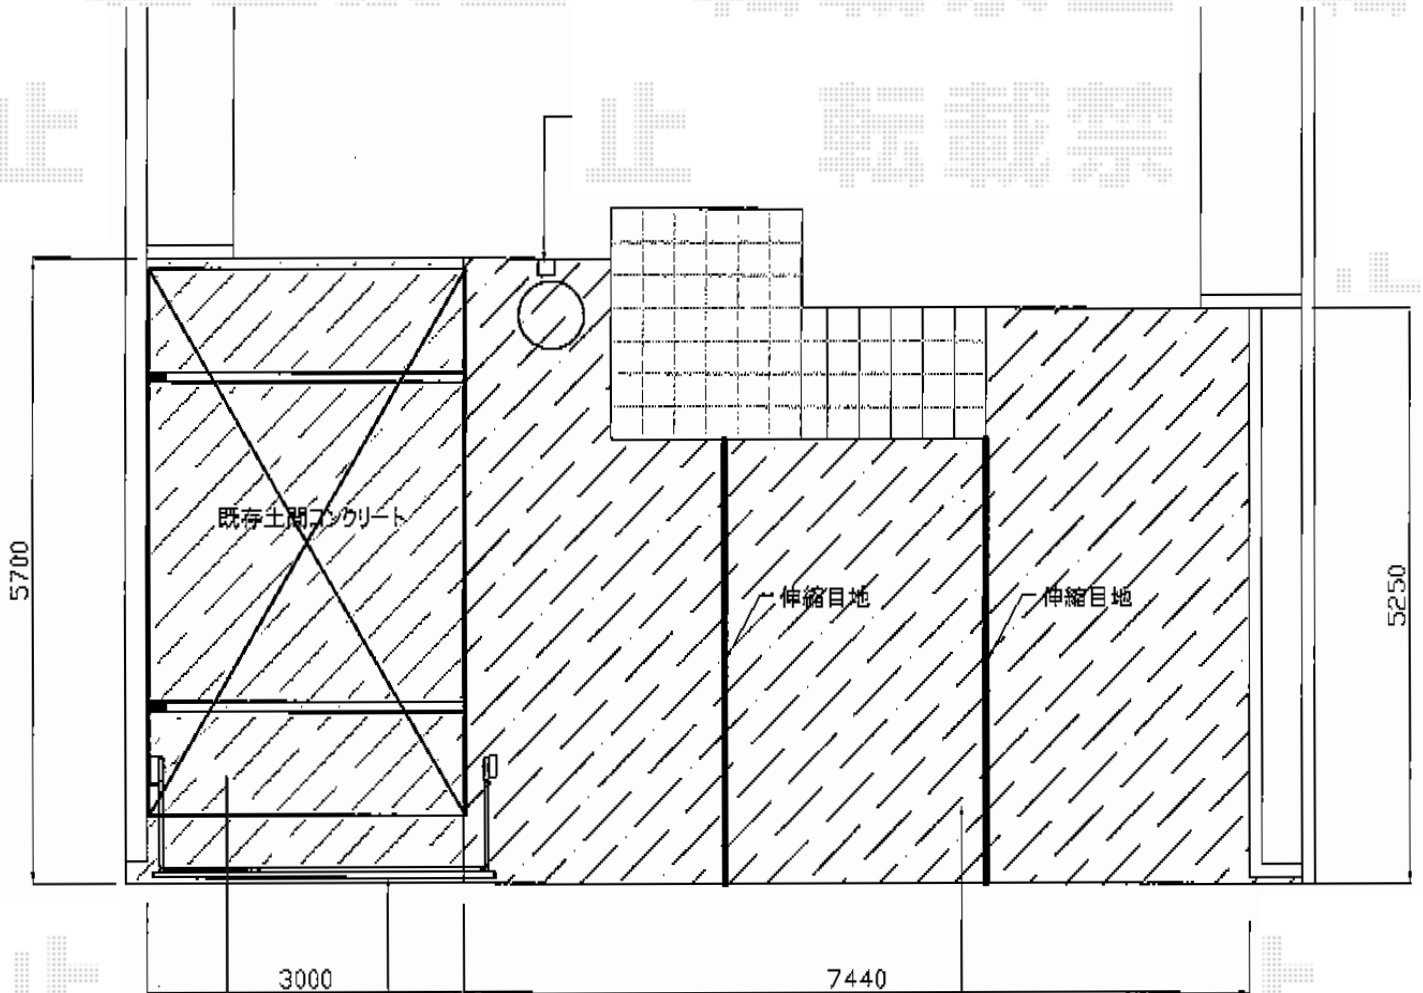

TOEX ワイドオーバードアS3型 電動式  
 本体 (W×H) = (3,250mm × 1,200mm)  
 色: ナチュラルシルバーF  
 柱仕様: 標準柱仕様 (有効通過高1,850mm)  
 駆動: 1モーター外観左側駆動/AC100V結線用柱仕様  
 リモコン: 標準2個入り

トステム カーブポートシグマIII 積雪~20cm対応  
 幅= 3,000mm  
 奥行= 4,980mm  
 色: ナチュラルシルバー  
 屋根材: 熱線吸収アクアポリカーボネート (ライトブルー)  
 柱仕様: ロング柱23仕様 (有効高 約2,300mm)

担当者	進藤
-----	----