
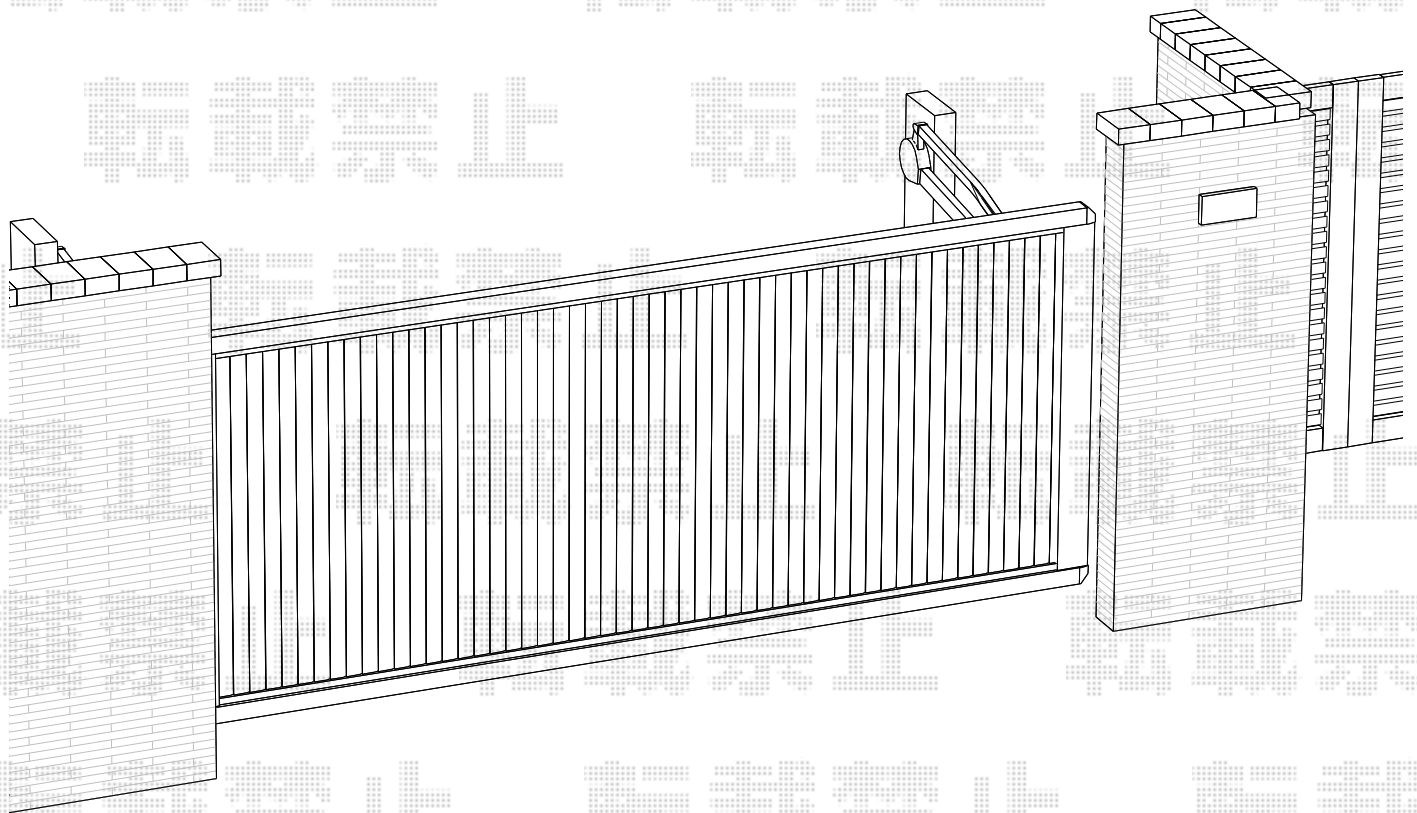


エクスラインアップゲート 8型 手動式 30-12H 施工概略図

YKK AP エクスラインアップゲート 8型 手動式 30-12H
本体 (W×H) = (2,880mm×1,200mm)
色： カームブラック
柱仕様： ハイルフ柱仕様 (有効通過高2,140mm)
駆動： 手動式
オプション： フック棒セット×1セット

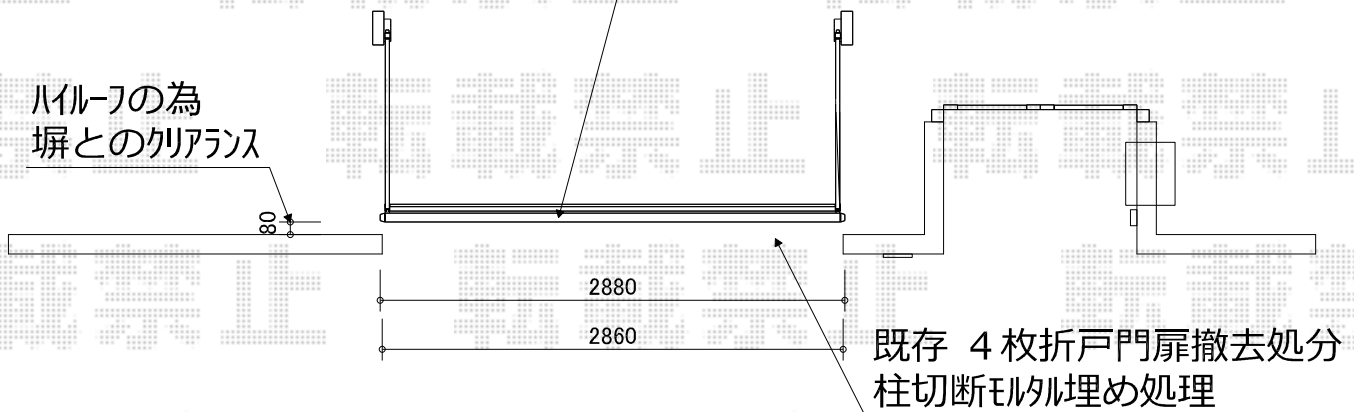

担当者

塩崎