


テラス屋根 施工概略図

プレシオステラス R型 テラスタイプ 単体 積雪~20cm対応
 カテゴリ テラス屋根 メーカー Value Select 型番
 間口= 関東間1.0間 (柱芯々1,665mm 屋根幅1,850mm)
 出幅= 4尺 (1,170mm) 色: グレースブラウン
 屋根材: ポリカーボネート (ガラスマット)
 柱仕様: 柱標準タイプ (柱2本) / ロング柱
 施工方法: 上止め仕様

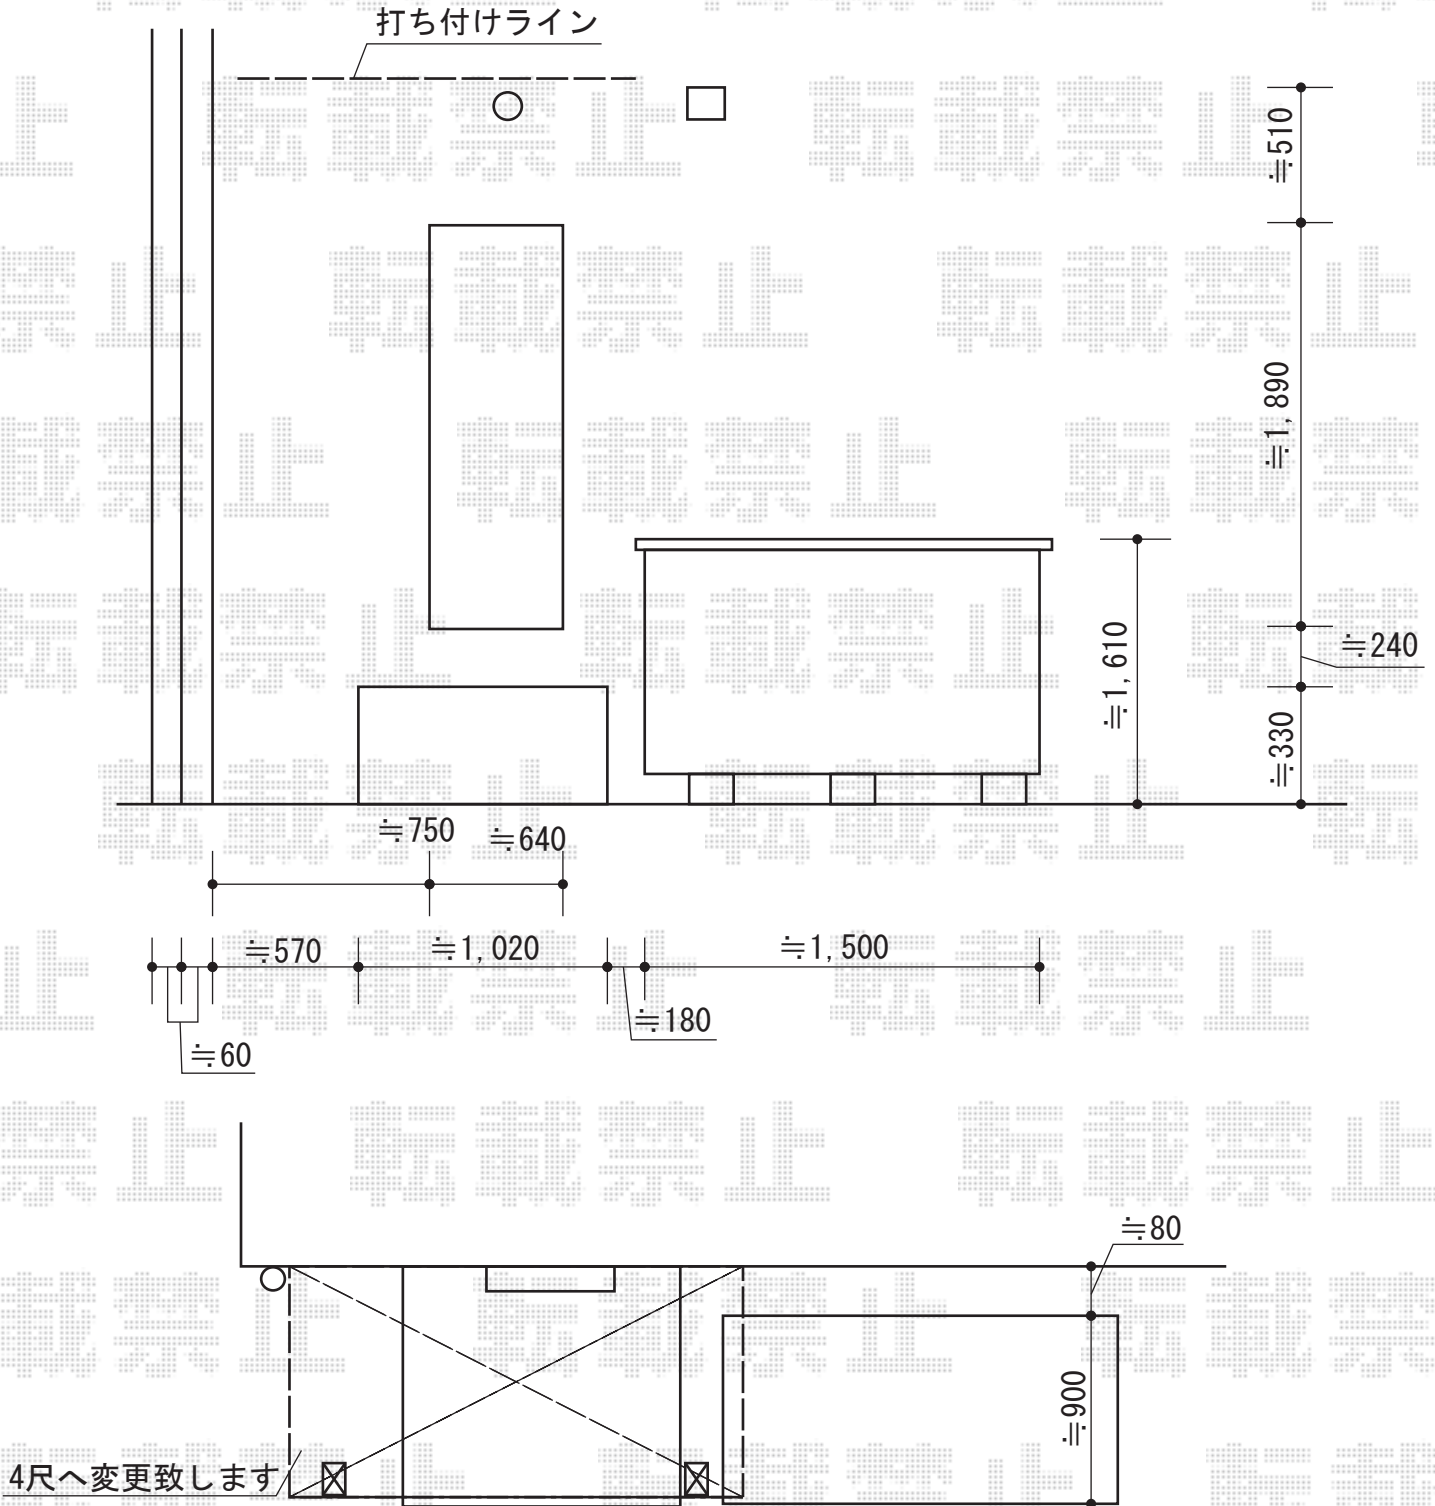

担当者

栢田