


フェンス・カーゲート

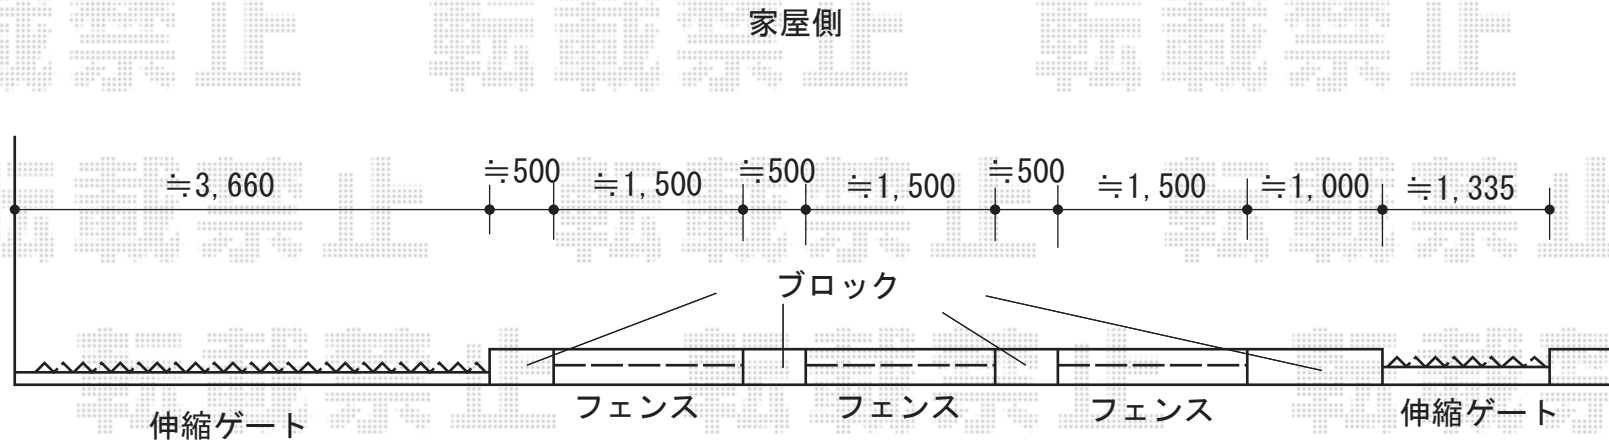

道路側

TOEX アルミエリス 1型
本体1枚 (W×H) = (1,470×600mm) (¥17,500.-) ×3枚色: ブロンズ

TOEX 【外観左】アルピタUR ノンレール 片開き 360S
開口幅=3,720mm 全幅=3,861mm
たたみ幅=698mm 高さ=1,100mm
色: ブロンズキャスト 数: 3箇所
落棒数: 1本

TOEX 【外観右】アルピタUR ノンレール 片開き 120S
開口幅=1,160mm 全幅=1,301mm
たたみ幅=330mm 高さ=1,100mm
色: ブロンズキャスト 数: 1箇所
落棒数: 1本

現場状況や作図制限により概略図の内容と多少の違いが生じることがございます。
施工時は、現場優先とさせて頂きたく思いますので、お立会い頂き、
最終のご指示のほど、何卒、宜しくお願い致します。

全ての著作権は、エクスショップに帰属します。当社とのお取引目的外の使用・複製・転載禁止となっております。



EX-SHOP
HTTP://WWW.EX-SHOP.NET

担当: 谷