


フェンス・カーゲート

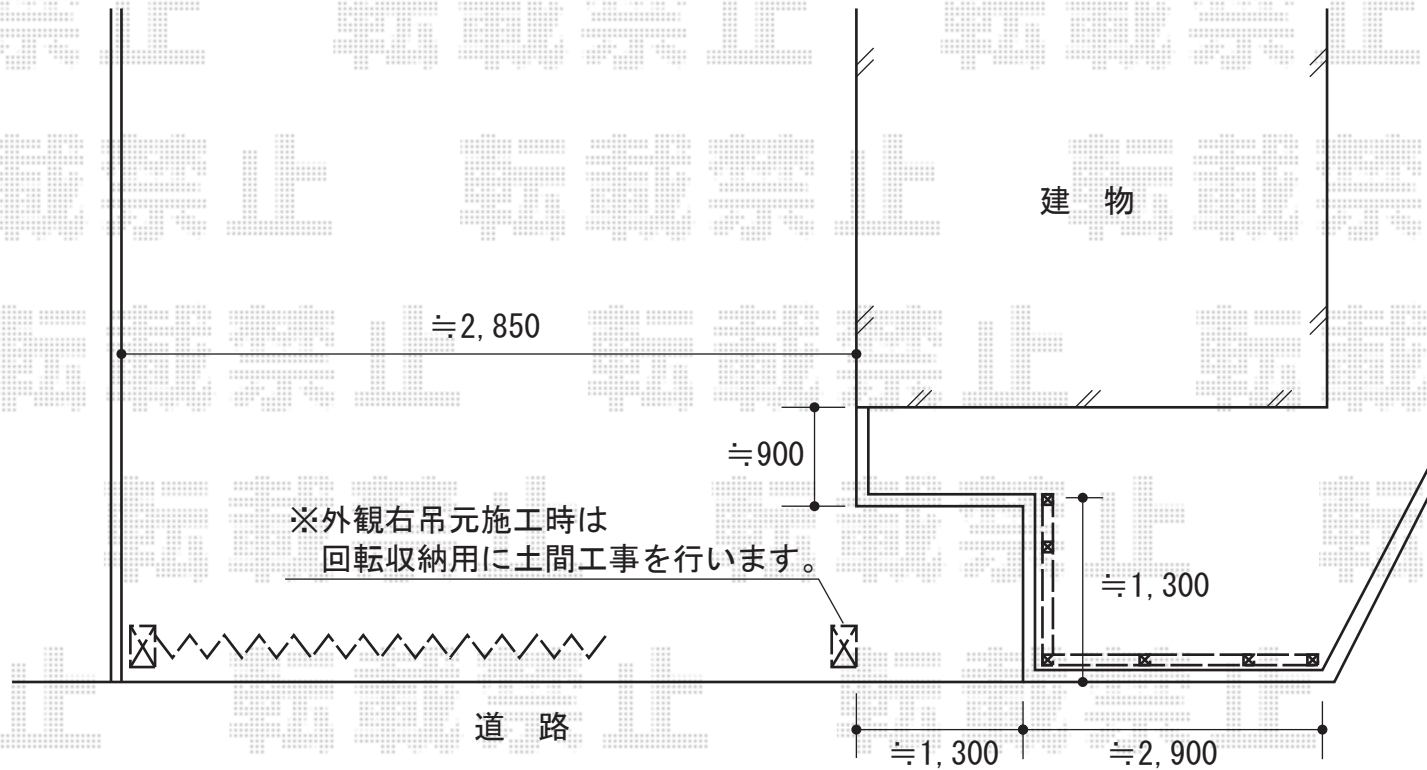

TOEX サニーブリーズフェンスS型 間仕切りタイプ
本体1枚 (W×H) = (1,000×800mm) (¥19,600) ×10枚
主柱: T-16 (¥10,000) ×3本
端柱: T-16 (¥10,000) ×2本
コーナー柱: T-16 (¥19,000) ×1本
部品セット: 主柱用 (¥600) ×3・端柱用 (¥1,100) ×1・コーナー柱用 (¥1,400) ×1
色: シヤイングレー

YKK AP レイオス1型 ノンレール 片開き30S
開口幅=2,907mm
全幅=3,007mm
たたみ幅=447mm
高さ=1,150mm
色: プラチナステン
キャスター数: 2箇所
落棒数: 2本

現場状況や作図制限により概略図の内容と多少の違いが生じることがございます。
施工時は、現場優先とさせていただきますので、お立会い頂き、
最終のご指示のほど、何卒、宜しくお願い致します。

全ての著作権は、エクスショップに帰属します。当社とのお取引目的外の使用・複製・転載禁止となっております。



EX-SHOP
HTTP://WWW.EX-SHOP.NET

担当: 西村