


## めかくし塀P型 高尺タイプ

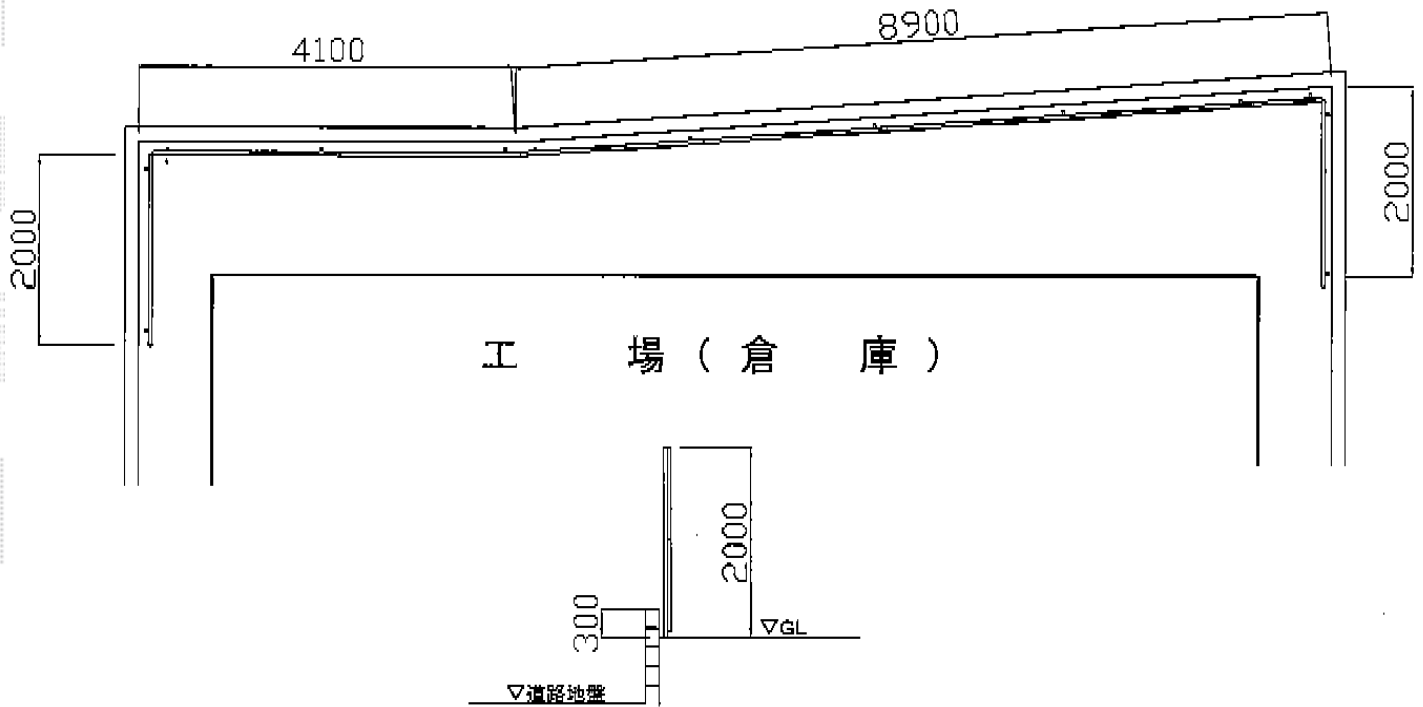

積水樹脂 めかくし塀P型 高尺タイプ  
めかくしパネル本体1枚 (W×H) = (2,000mm×1,000mm) × 18枚  
支柱: #2000×13本  
めかくしタイプ連結金具セット: #2000×26セット  
端末キャップ: 2セット  
めかくしコーナー: 6セット  
パネル縦枠セット: #1000×2セット  
色: ステンベージュ

現場状況や作図制限により概略図の内容と多少の違いが生じることがございます。  
施工時は、現場優先とさせて頂きたく思いますので、お立会い頂き、  
最終のご指示のほど、何卒、宜しくお願い致します。



EX-SHOP  
HTTP://WWW.EX-SHOP.NET

担当: 谷