


トリップゲート PB型 35S ノンレール 片開き

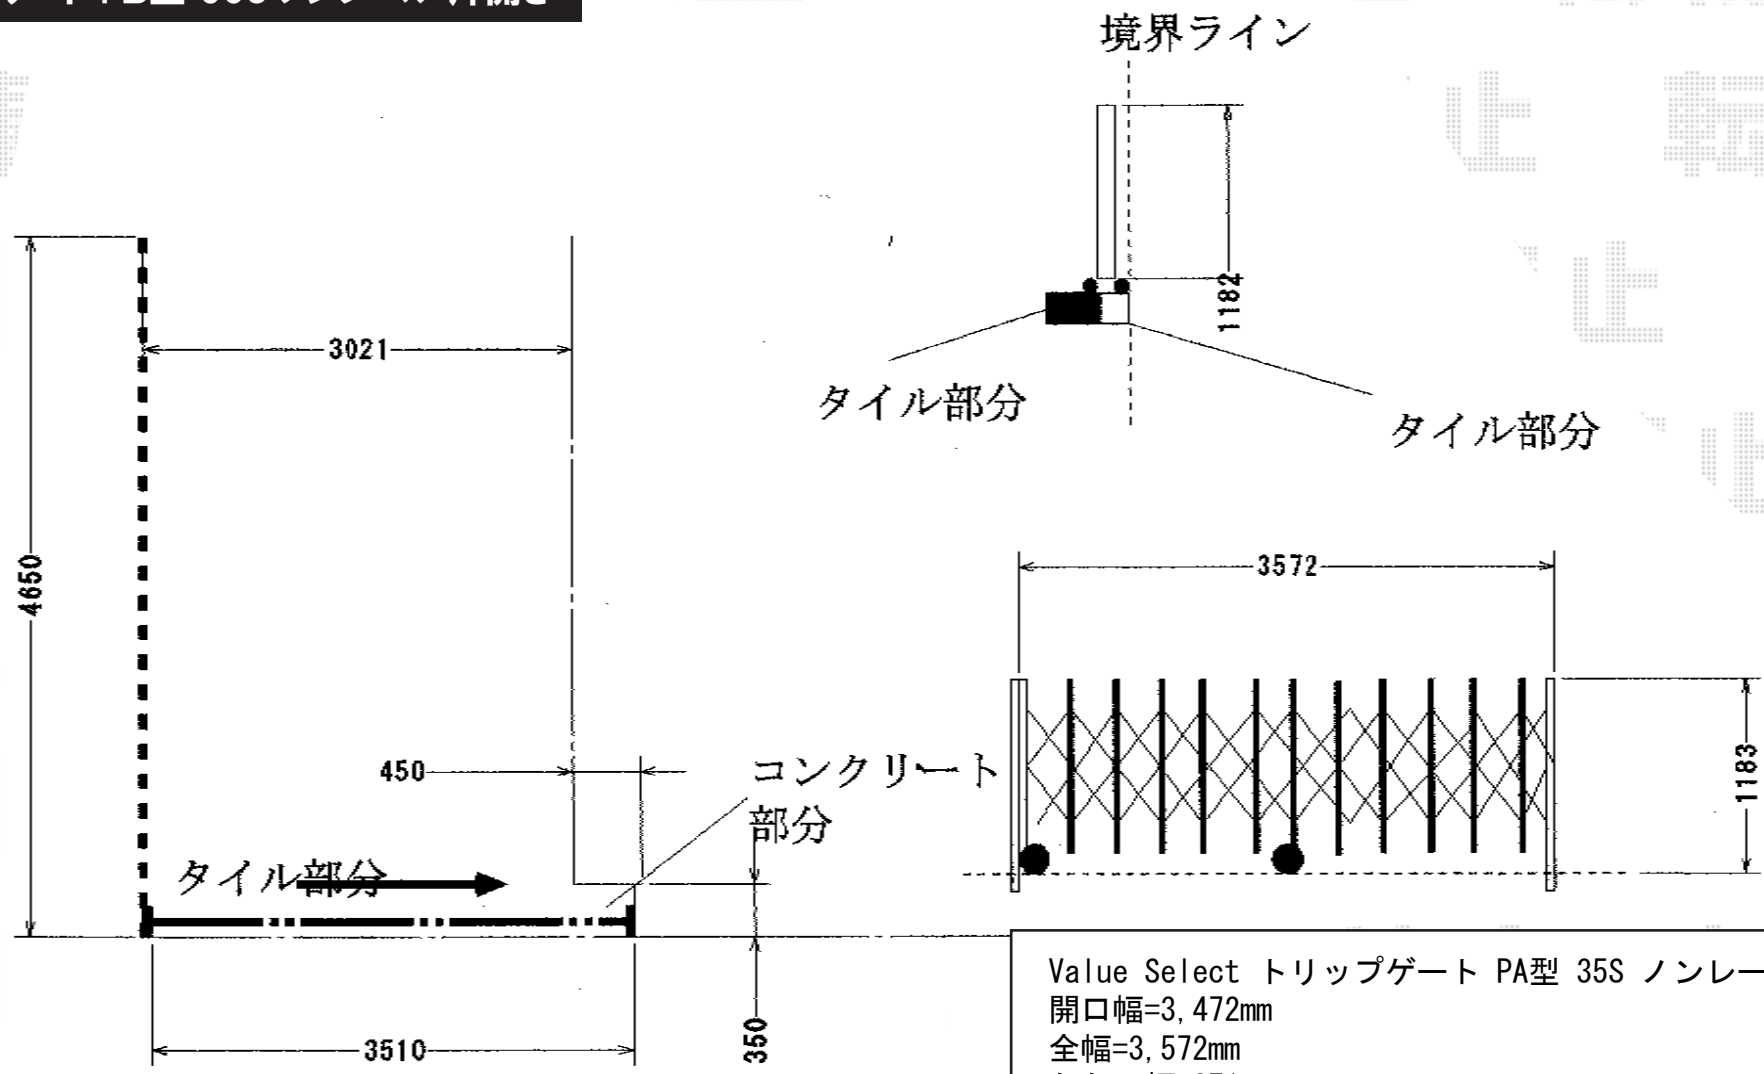

Value Select トリップゲート PA型 35S ノンレール 片開き
 開口幅=3,472mm
 全幅=3,572mm
 たたみ幅=371mm
 高さ=1,182mm
 色：ステンカラー
 キャスター数：2箇所
 落棒数：2本

現場状況や作図制限により概略図の内容と多少の違いが生じることがございます。
 施工時は、現場優先とさせて頂きたく思いますので、お立会い頂き、
 最終のご指示のほど、何卒、宜しくお願い致します。



EX-SHOP
 HTTP://WWW.EX-SHOP.NET
 担当：西村