フェンス・門扉

積水樹脂 メッシュフェンス G10 フリー支柱タイプ
本体1枚（W×H）＝（2,000mm×1,500mm）（¥8,330）×28枚
支柱：#1,200A用(¥1,670)×35本
柱金具：#1,200A用(¥1,210)×35セット
コーナー柱：(¥1,820)×3セット
保護キャップ：(¥460)×3セット
色：ホワイト

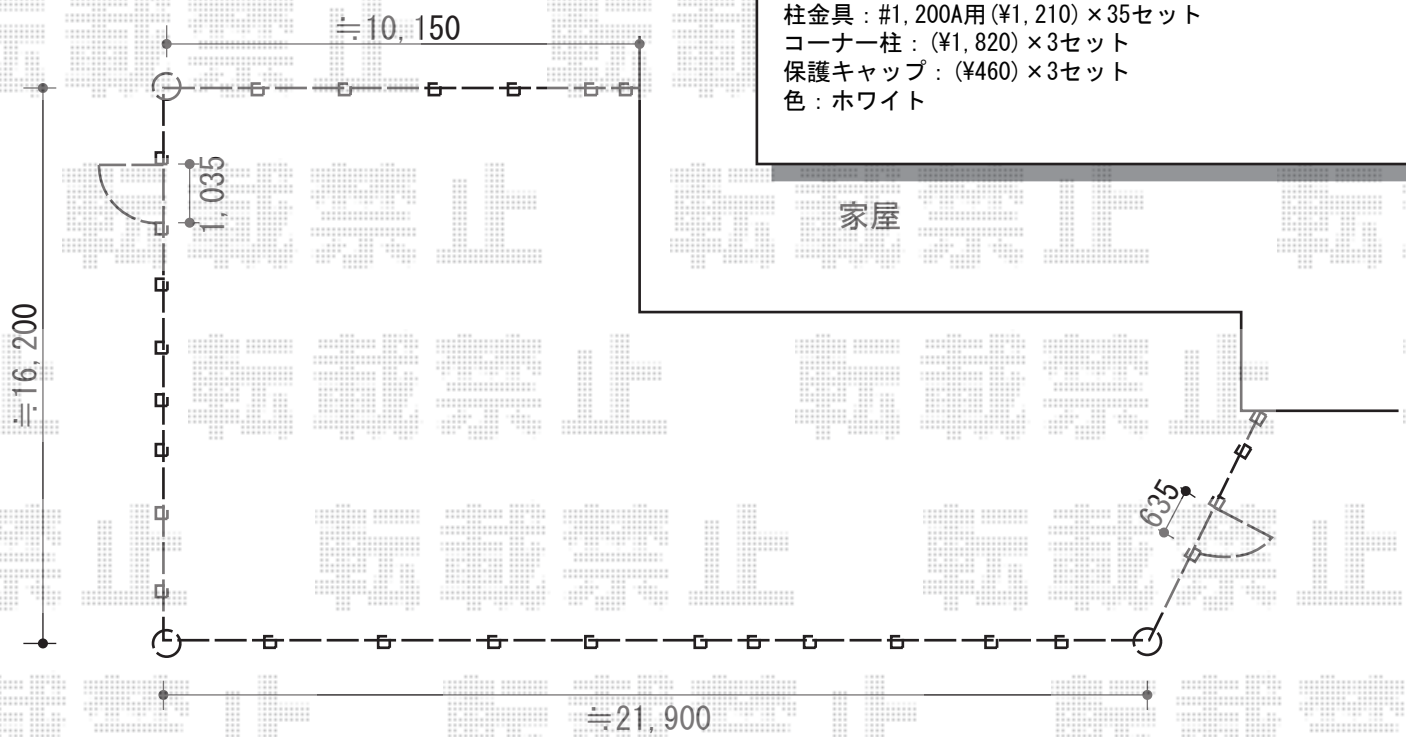

フェンス下端は最大で
約150mm程までの隙間ができる可能性がございます。

支柱基礎

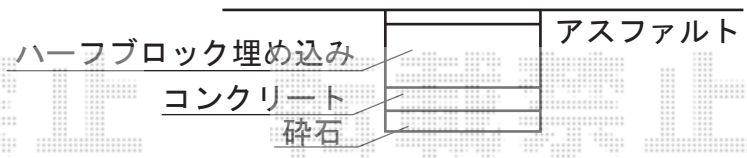

門柱基礎

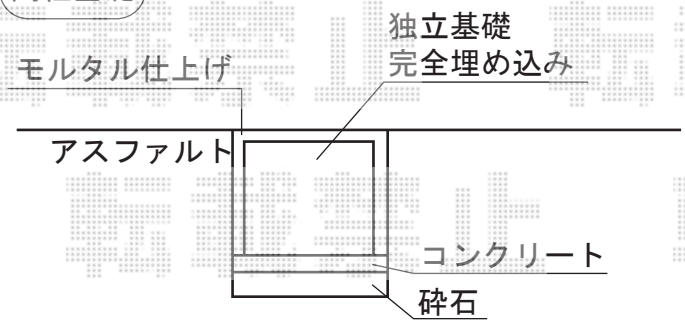

積水樹脂 メッシュフェンスG10 門扉 片開き
扉1枚（W×H）＝(1,035mm×1,200mm)
色：ホワイト

積水樹脂 メッシュフェンスG10 門扉 片開き
扉1枚（W×H）＝(635mm×1,200mm)
色：ホワイト

現場状況や作図制限により概略図の内容と多少の違いが生じることがございます。
施工時は、現場優先とさせて頂きたく思いますので、お立会い頂き、
最終のご指示のほど、何卒、宜しくお願い致します。

EX-SHOP
HTTP://WWW.EX-SHOP.NET
担当：本田

全ての著作権は、エクスショップに帰属します。当社とのお取引目的外の使用・複製・転載禁止となっております。