



オーバードアS1型 手動式

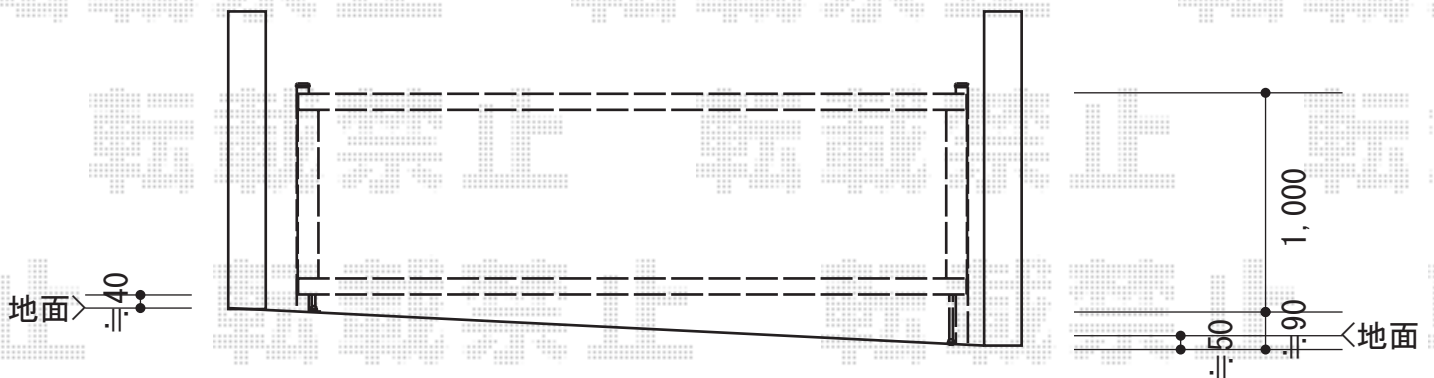

TOEX オーバードアS1型 手動式
本体 (W×H) = (2,950mm×1,000mm)
色: ブラック
柱仕様: 標準柱仕様 (有効通過高1,850mm)
駆動: 手動式

現場状況や作図制限により概略図の内容と多少の違いが生じることがございます。
施工時は、現場優先とさせて頂きたく思いますので、お立会い頂き、
最終のご指示のほど、何卒、宜しくお願い致します。

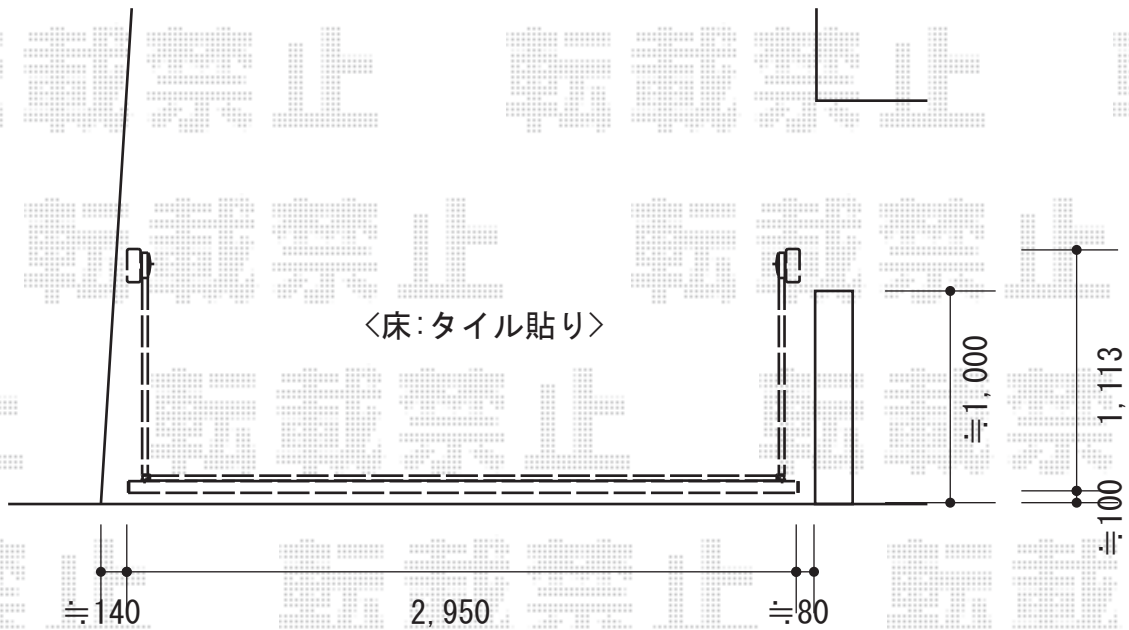

EX-SHOP
HTTP://WWW.EX-SHOP.NET

担当: 松保