ラヴェールV門扉1型 4枚折戸 門柱使用

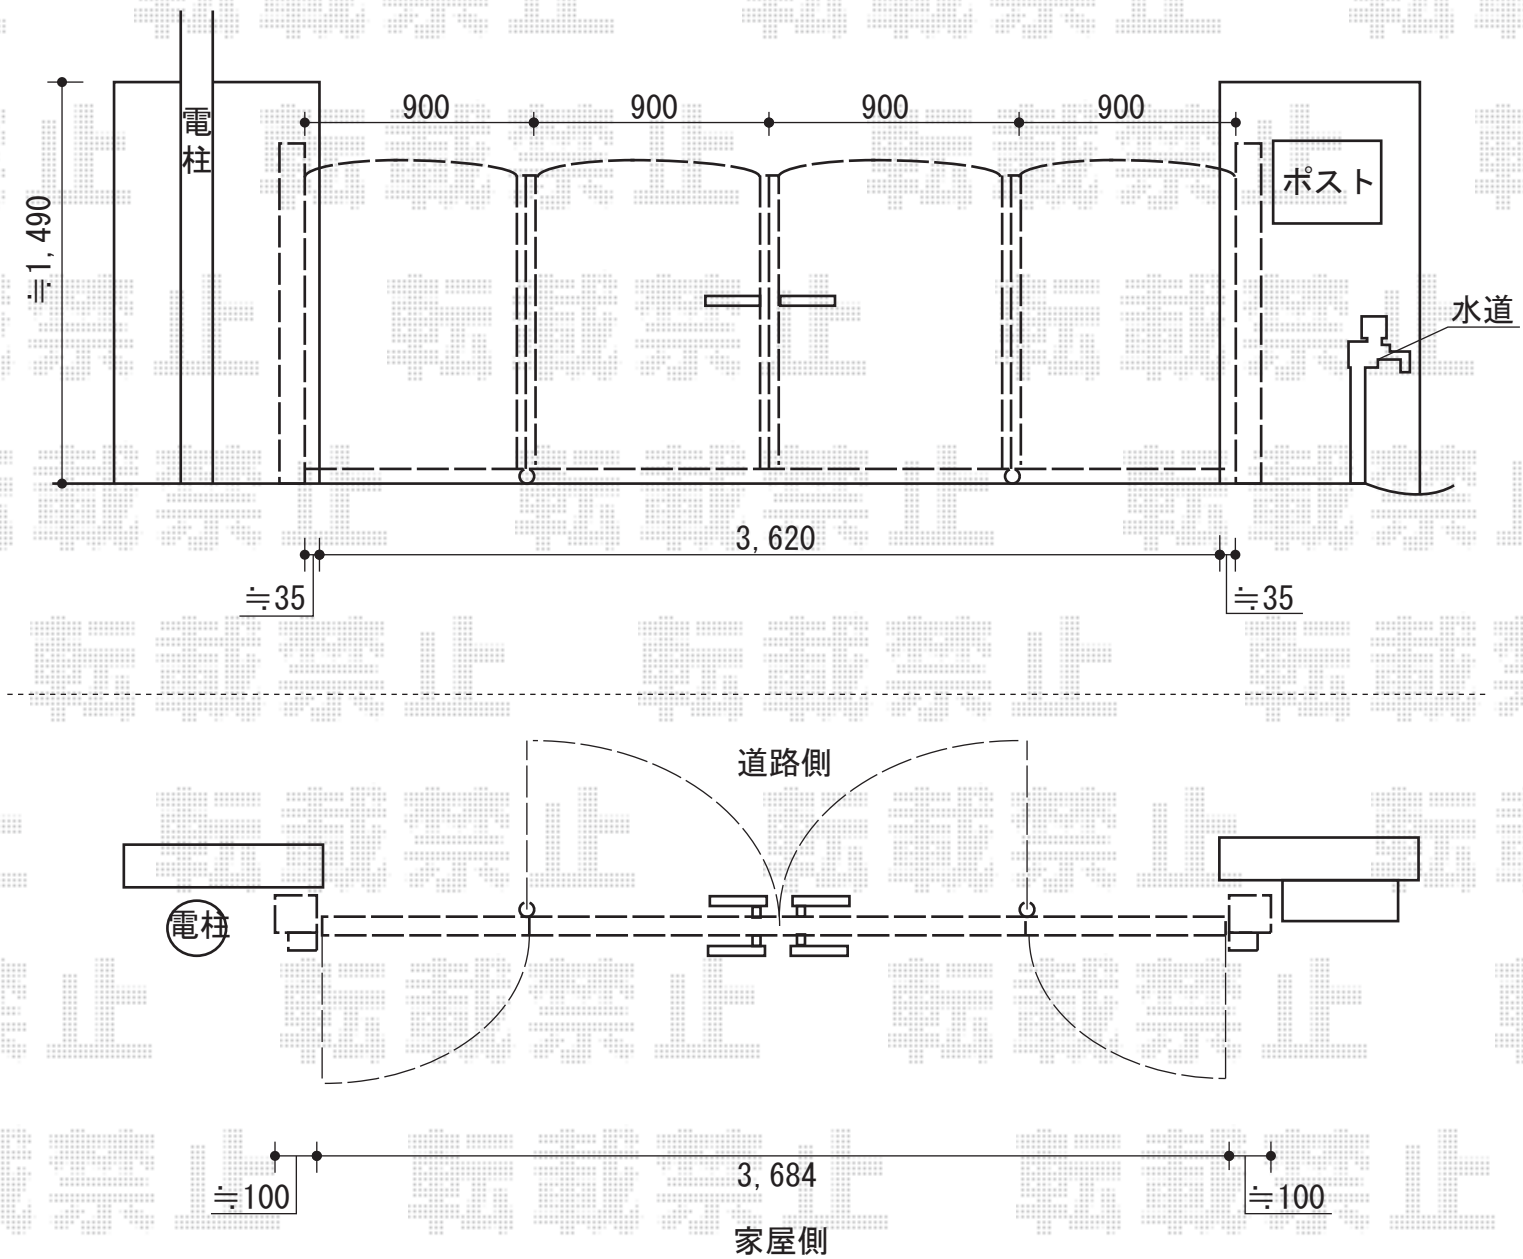

YKK AP　ラヴェールV門扉1型 4枚折戸 門柱使用
扉1枚（W×H）=（900・900・900・900×1,200㎜）
色：カームブラック
錠：ハンドル錠C16型
開き：内開き

現場状況や作図制限により概略図の内容と多少の違いが生じることがございます。
施工時は、現場優先とさせて頂きたく思いますので、お立会い頂き、
最終のご指示のほど、何卒、宜しくお願い致します。

EX-SHOP
HTTP://WWW.EX-SHOP.NET
担当：谷

全ての著作権は、エクスショップに帰属します。当社とのお取引目的外の使用・複製・転載禁止となっております。