マイポートneo Y合掌タイプ 積雪～20cm対応

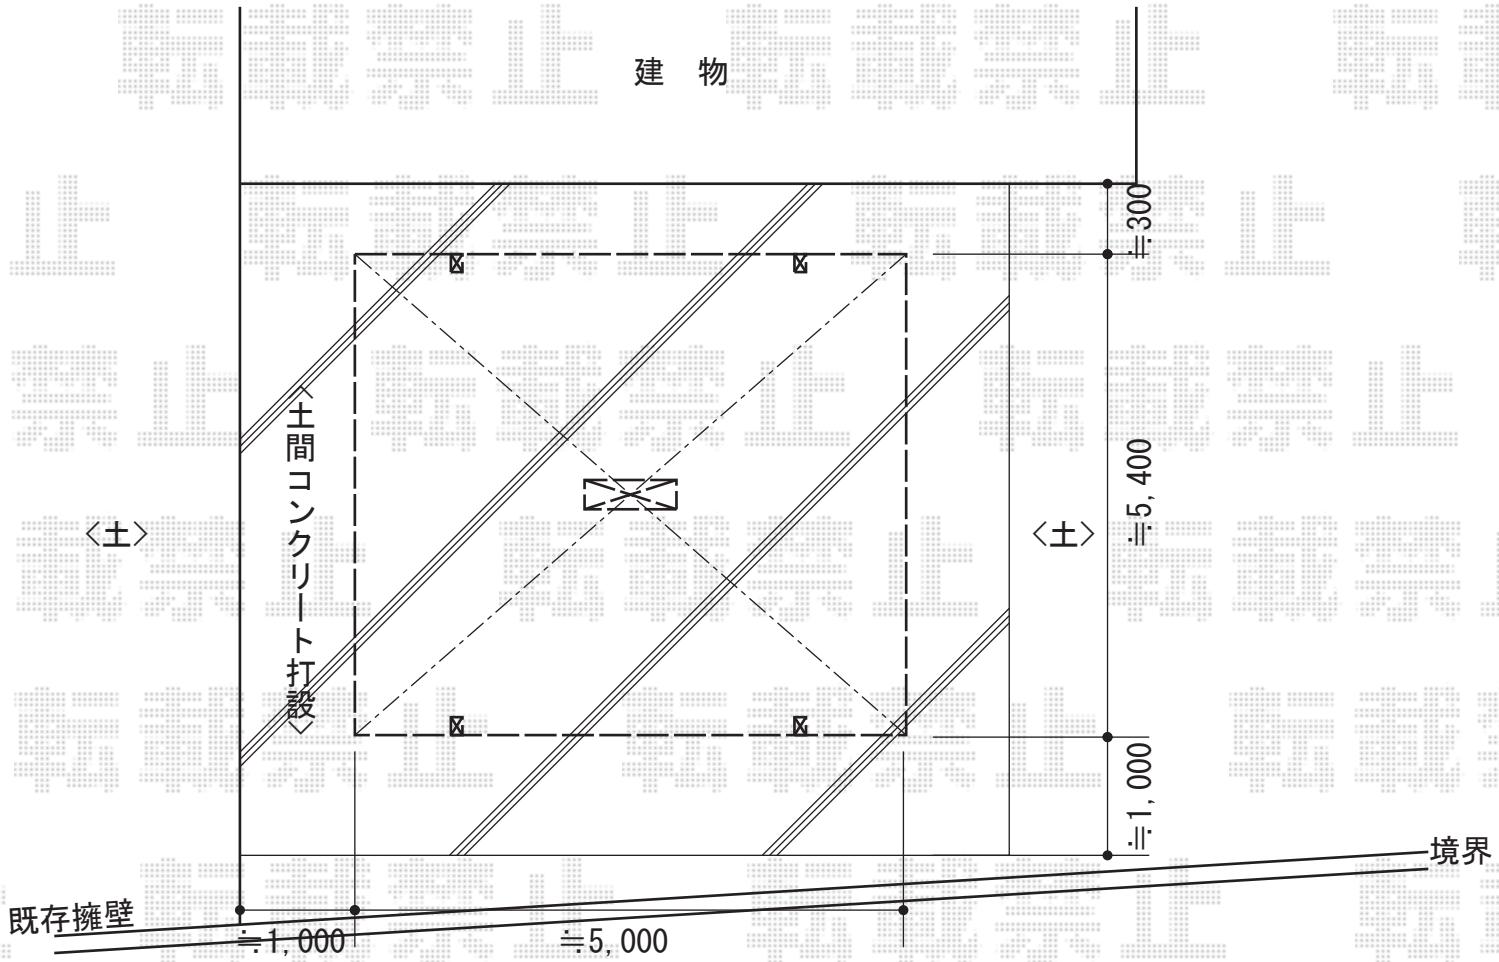

四国化成 マイポートneo Y合掌タイプ 積雪～20cm対応
幅= 5,512mm
奥行= 4,950mm
色： ステンカラー
屋根材： 熱線遮断ポリカーボネート板（グレースモーク）
柱仕様： 標準高仕様（有効高2,340mm

現場状況や作図制限により概略図の内容と多少の違いが生じることがございます。
施工時は、現場優先とさせて頂きたく思いますので、お立会い頂き、
最終のご指示のほど、何卒、宜しくお願い致します。

EX-SHOP
HTTP://WWW.EX-SHOP.NET
担当：岡本

全ての著作権は、エクスショップに帰属します。当社とのお取引目的外の使用・複製・転載禁止となっております。