


エクスライン門扉6型 親子開き 機能子扉A型 門柱使用

※図面は幅400・800mmの組み合わせです。

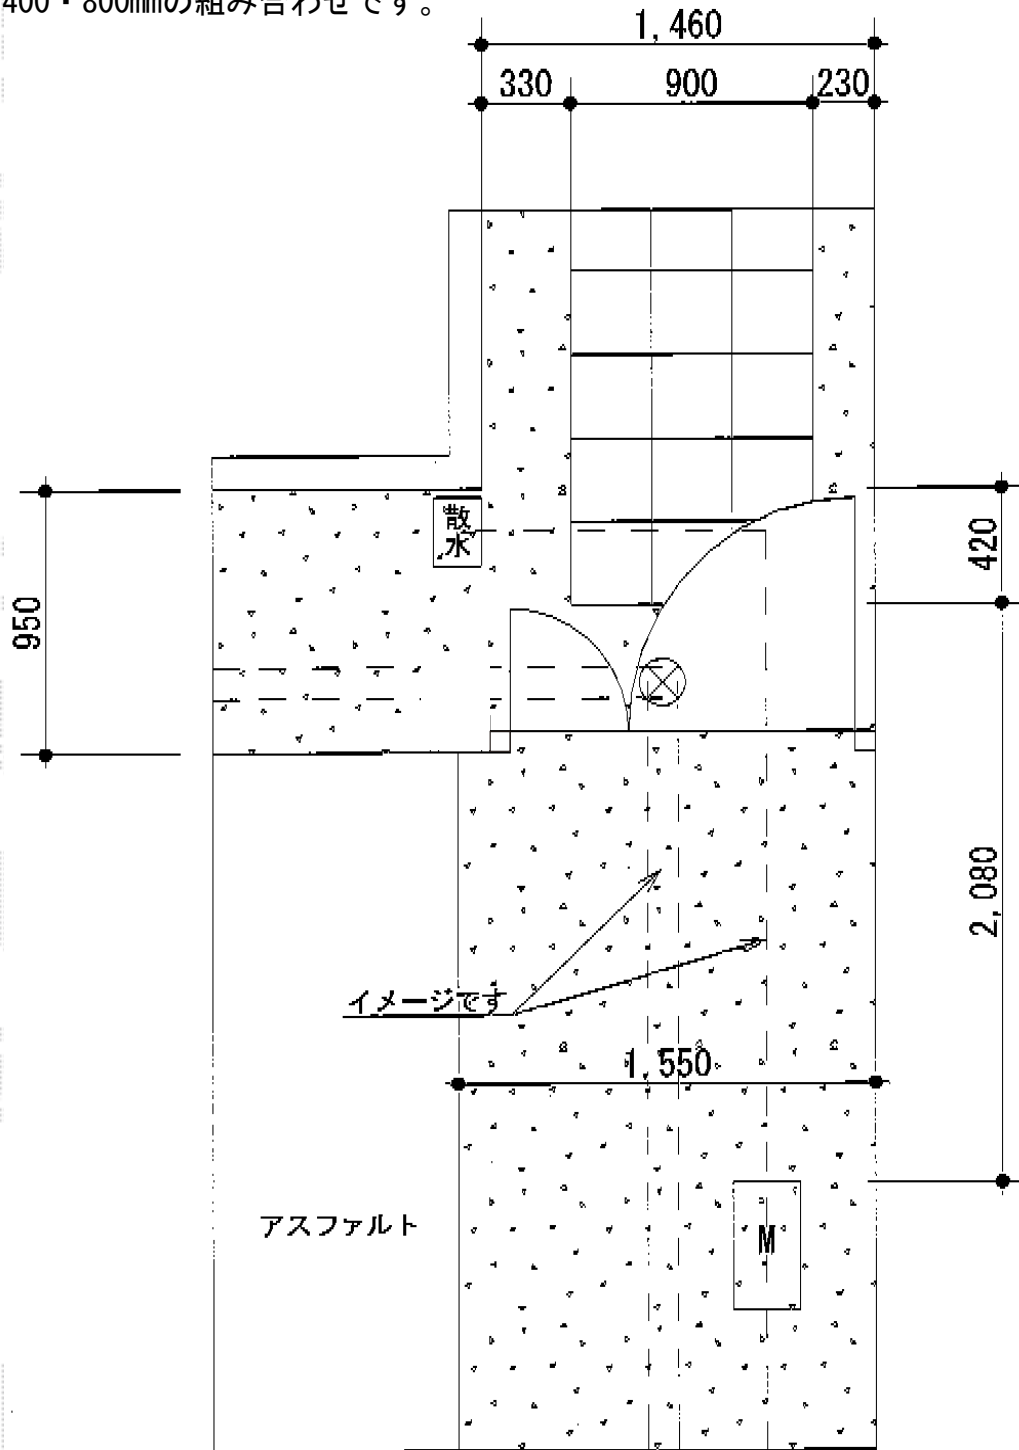

YKK AP エクスライン門扉6型 親子開き 機能子扉A型 門柱使用
扉1枚 (W×H) = (400・900×1,200mm)
色: カームブラック
錠: タッチ錠E3型
開き: 内開き
ポスト: T9型
インターホン加工: 露出型

現場状況や作図制限により概略図の内容と多少の違いが生じることがございます。
施工時は、現場優先とさせて頂きたく思いますので、お立会い頂き、
最終のご指示のほど、何卒、宜しくお願い致します。



EX-SHOP
HTTP://WWW.EX-SHOP.NET

担当: 松保

全ての著作権は、エクスショップに帰属します。当社のお取引目的外の使用・複製・転載禁止となっております。