


# メッシュフェンスG10

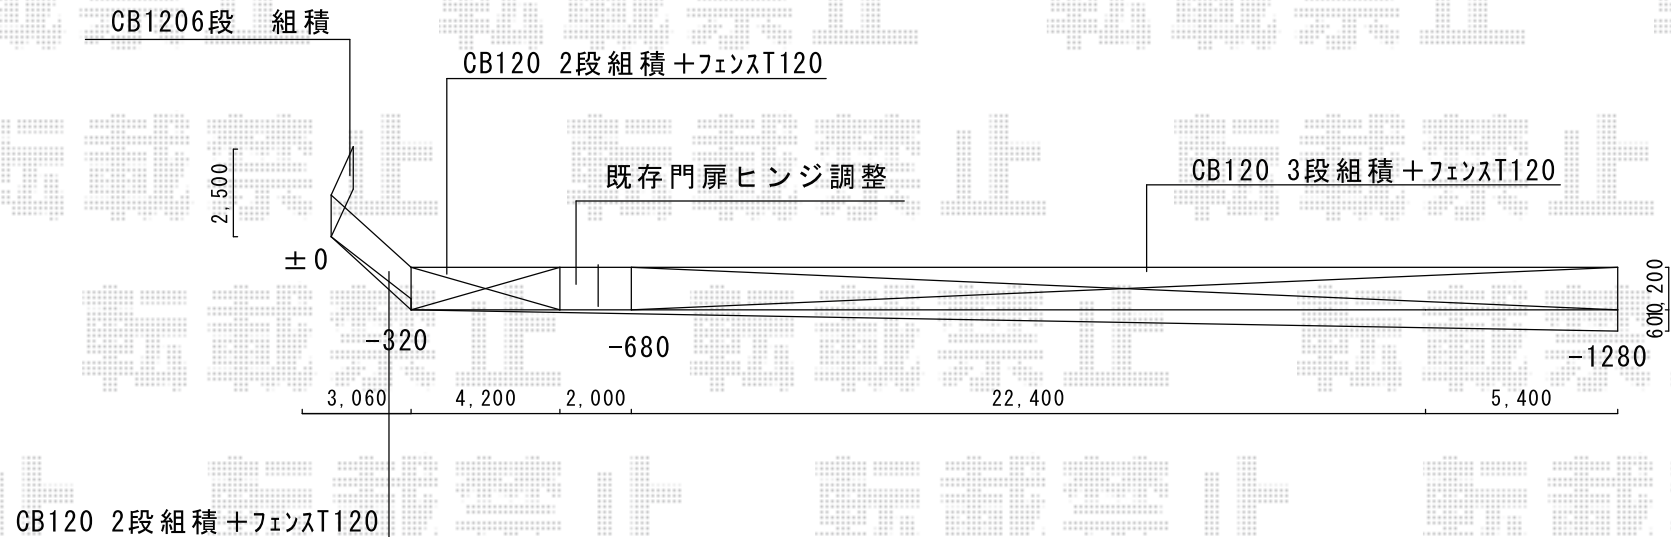

積水樹脂 メッシュフェンスG10  
本体1枚 (W×H) = (2,000×1,200mm) × 20枚  
支柱: #1200×27本  
柱金具: #1200×27セット  
コーナー金具: #1200×1セット  
保護キャップ: #1200×5セット  
色: クロ

現場状況や作図制限により概略図の内容と多少の違いが生じることがございます。  
施工時は、現場優先とさせて頂きたく思いますので、お立会い頂き、  
最終のご指示のほど、何卒、宜しくお願い致します。



EX-SHOP  
HTTP://WWW.EX-SHOP.NET

担当: 宅島