


マイポートneo Y合掌 積雪~20cm対応

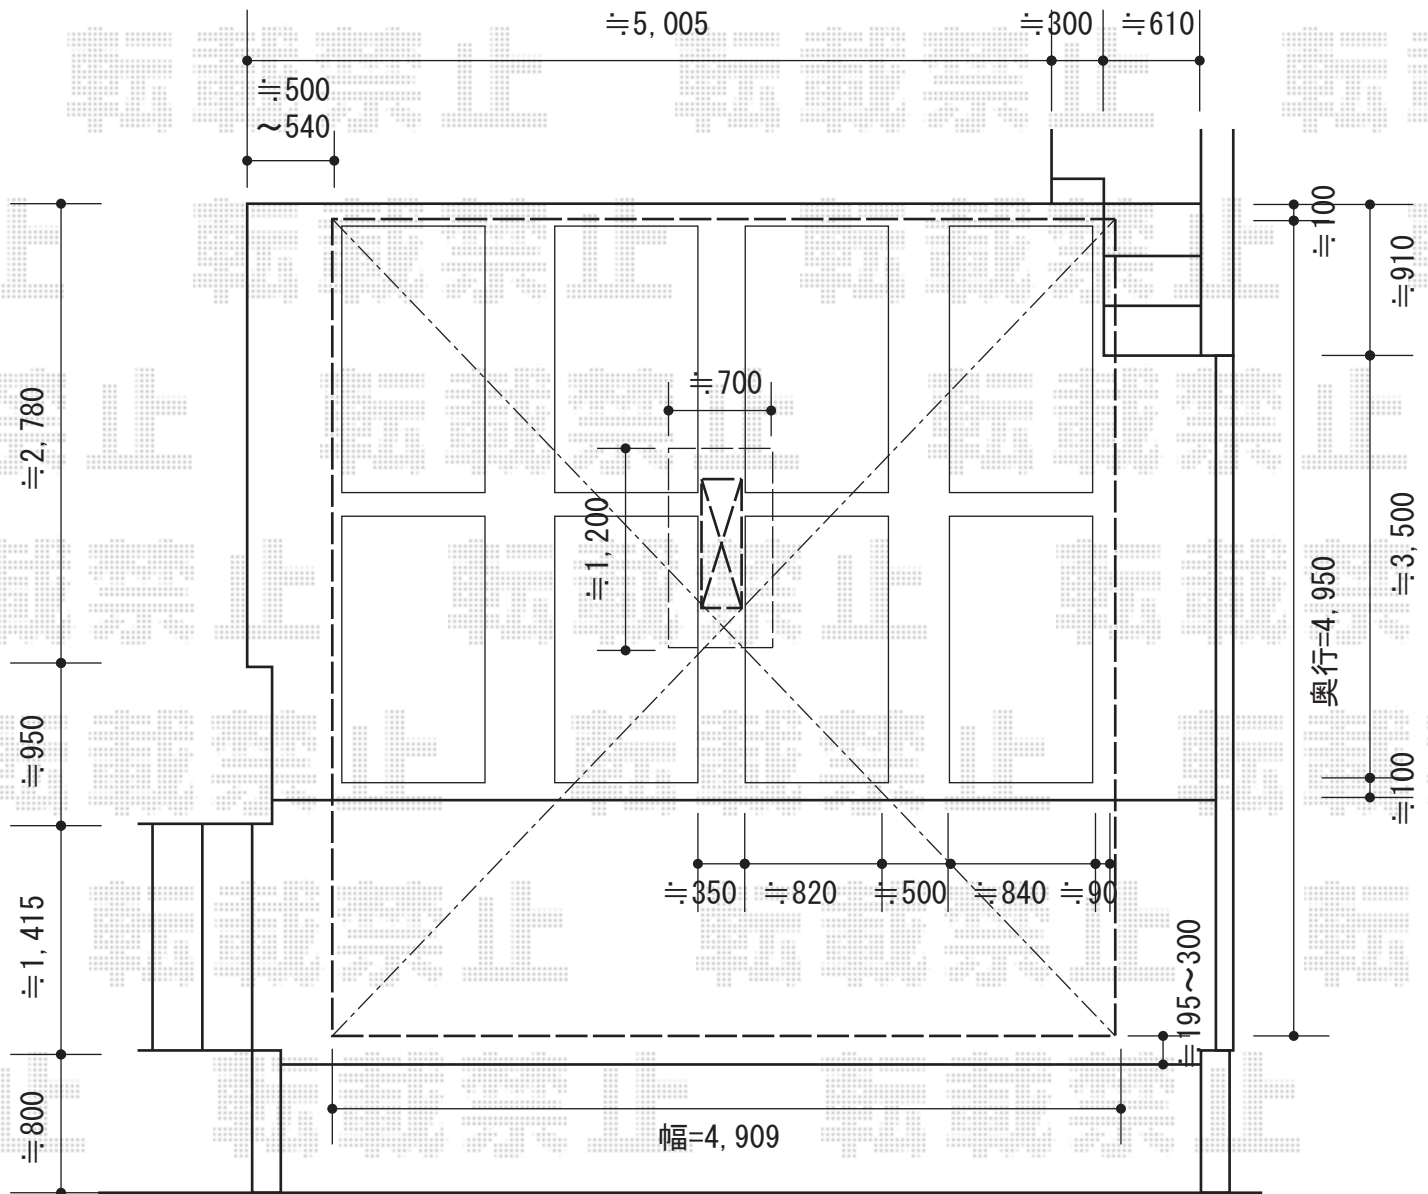

四国化成 マイポートneo Y合掌 積雪~20cm対応

幅= 4,909mm

奥行= 4,950mm

色： ステンカラー

屋根材： 熱線吸収ポリカーボネート（【仮】クリアマット）

柱仕様： 標準（有効高さ 1,955mm）

四国化成 照明セット

数量： 2セット

追加部材： 人感センサー×2セット

現場状況や作図制限により概略図の内容と多少の違いが生じることがございます。
 施工時は、現場優先とさせて頂きたく思いますので、お立会い頂き、
 最終のご指示のほど、何卒、宜しくお願い致します。



EX-SHOP
 HTTP://WWW.EX-SHOP.NET

担当：谷

全ての著作権は、エクスショップに帰属します。当社とのお取引目的外の使用・複製・転載禁止となっております。