


## カーゲート・門扉

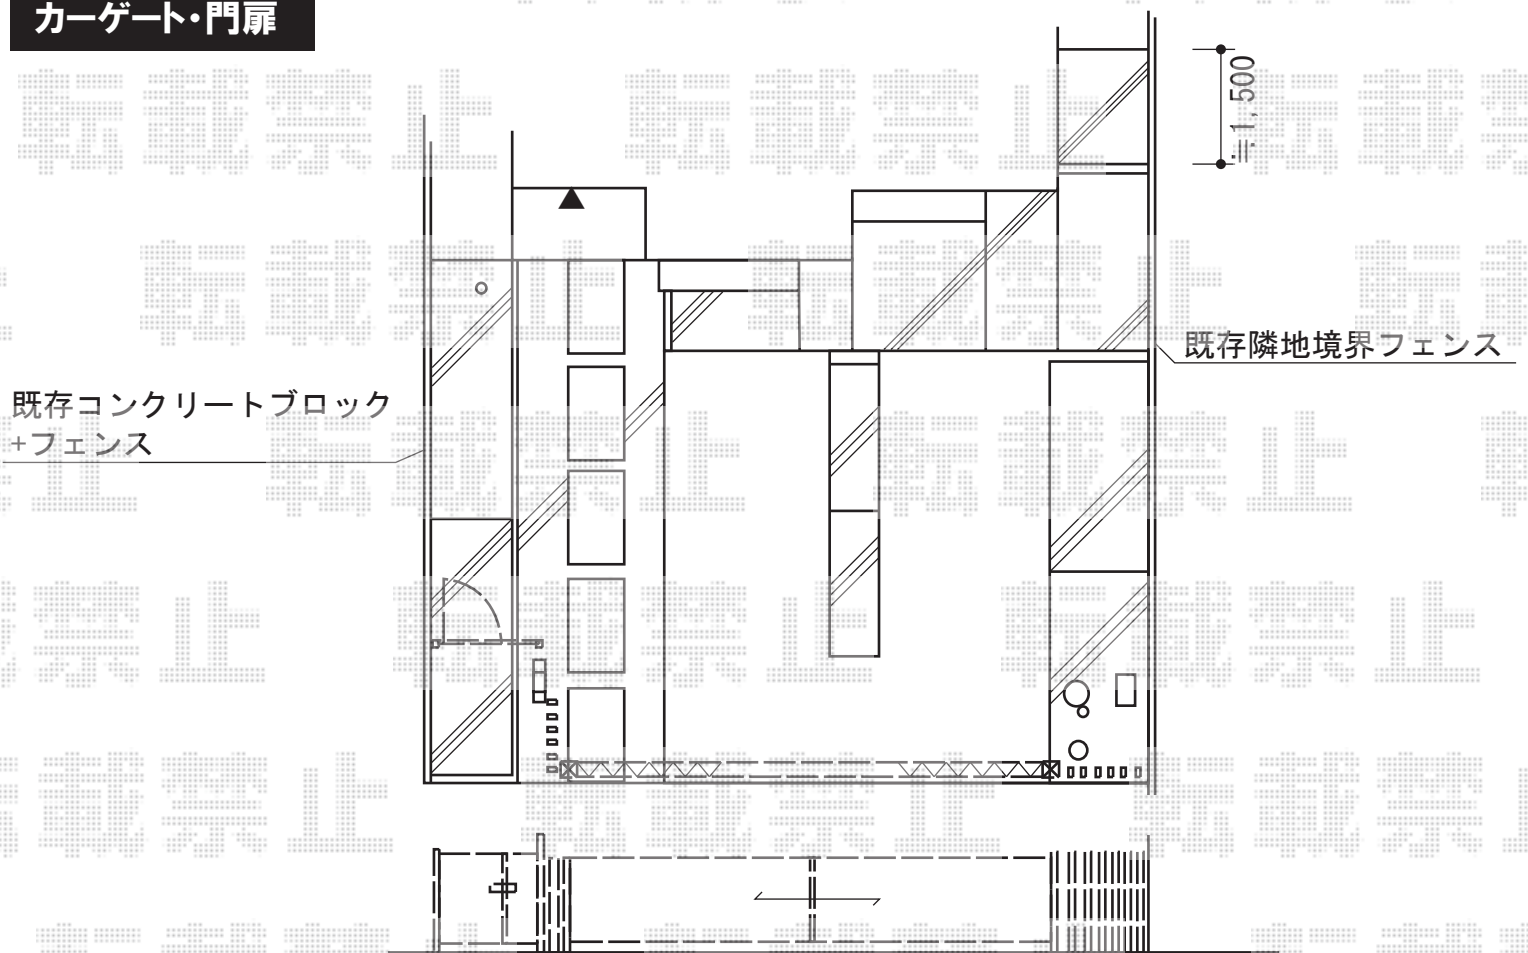

TOEX フェスタA型 親子開き 柱使用  
扉幅 = 400 + 800mm  
扉高 = 1,200mm  
色 : アイボリーホワイト  
錠 : 鋳物アームA錠  
開き : 内開き

TOEX デザイナーズパーツ  
枕木材 : 70×70 L5250×4  
枕木材用キャップ : 70角用×12  
色 : シルキーアイボリー

四国化成 ニューハピネスHG 傾斜地タイプ ノンレール 両開き700W  
開口幅= 5,910mm  
全幅= 7,010mm  
たたみ幅= 550mm×2  
高さ= 1,250mm  
色 : アイボリーホワイト  
キャスター数 : 4箇所  
落棒数 : 4本

現場状況や作図制限により概略図の内容と多少の違いが生じることがございます。  
施工時は、現場優先とさせて頂きたく思いますので、お立会い頂き、  
最終のご指示のほど、何卒、宜しくお願い致します。



EX-SHOP  
HTTP://WWW.EX-SHOP.NET

担当 : 谷