パワーアルファ L型 屋根タイプ 単体 積雪～30cm対応

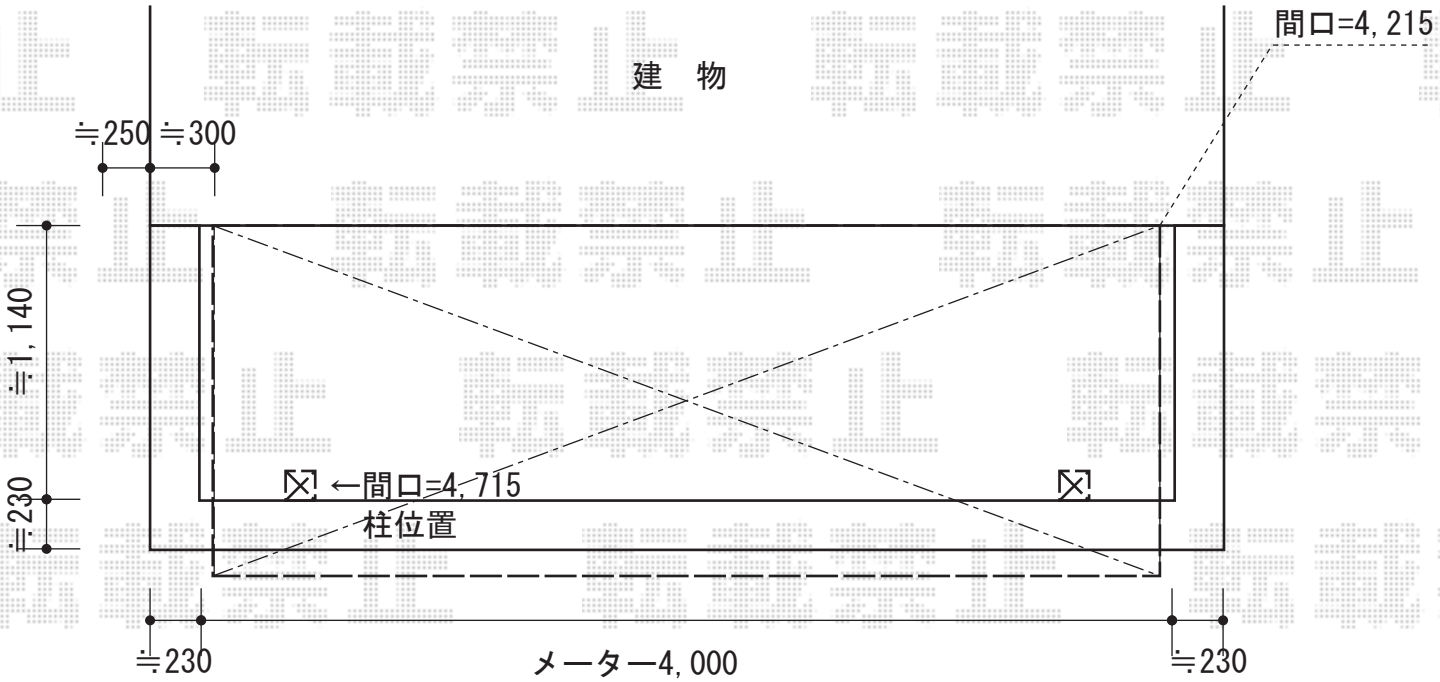

トステム　パワーアルファ　L型 屋根タイプ 単体 積雪～30cm対応
間口=メーター4,000（柱芯々4,000mm　屋根幅4,215mm）
出幅=5尺（1,485mm）
色：シャイングレー
屋根材：ポリカーボネート（クリアマット・すりガラス調）
柱仕様：出幅自在桁タイプ（柱2本）
施工方法：下止め仕様
柱固定部品仕様：中間用×2

現場状況や作図制限により概略図の内容と多少の違いが生じることがございます。
施工時は、現場優先とさせて頂きたく思いますので、お立会い頂き、
最終のご指示のほど、何卒、宜しくお願い致します。

EX-SHOP
HTTP://WWW.EX-SHOP.NET
担当：西村

全ての著作権は、エクスショップに帰属します。当社とのお取引目的外の使用・複製・転載禁止となっております。