


## 門扉・カーゲート

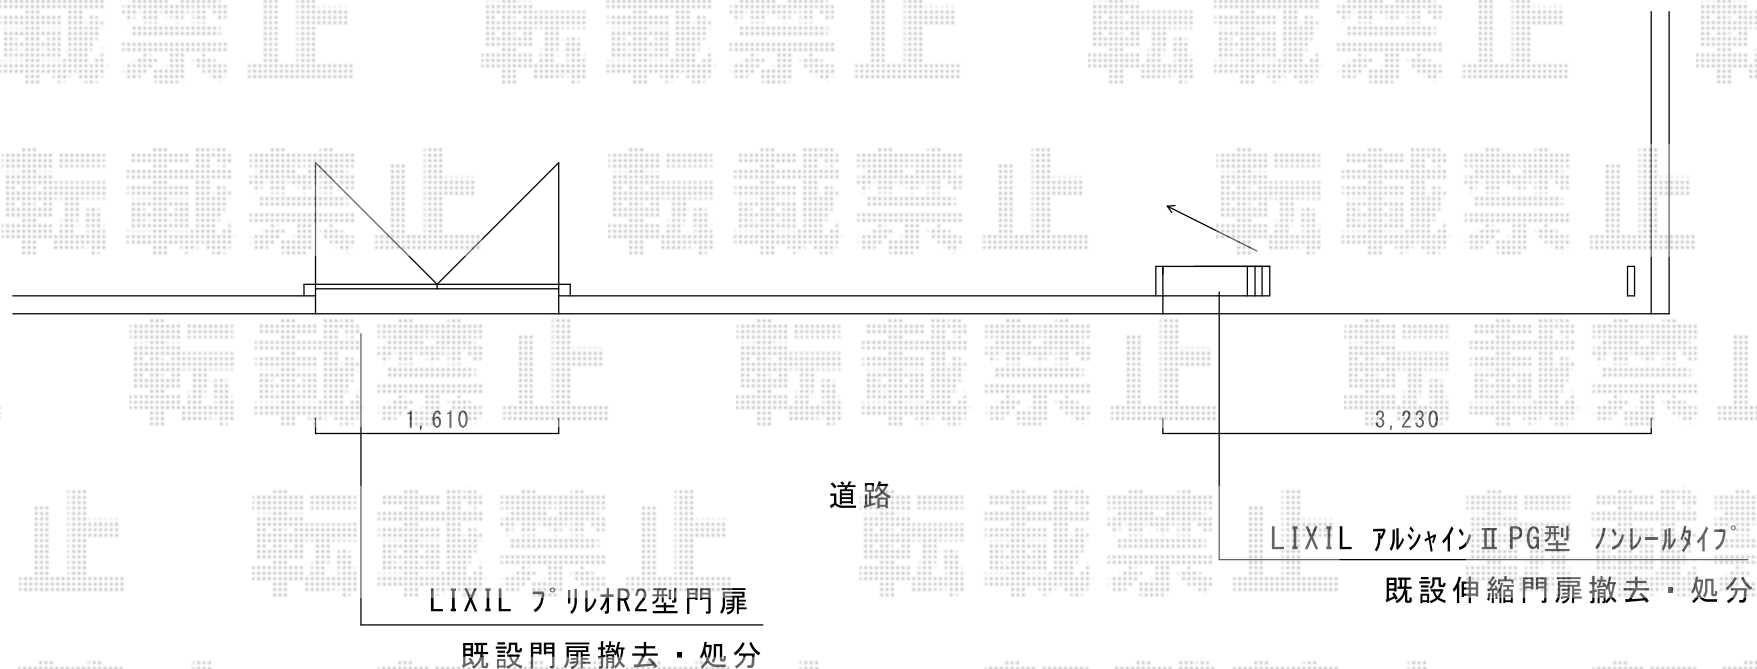

TOEX プリレオ R2型 両開き 柱使用  
扉幅 = 800 + 800mm  
扉高 = 1,200mm  
色： ブロンズ  
錠： シリンダーRD錠  
開き： 内開き

TOEX アルシャインII PG型R(ペットガード) Aタイプ ノンレール 片開き350S  
開口幅= 3,292mm  
全幅= 3,408mm  
たたみ幅= 551mm  
高さ= 1,250mm  
色： ブロンズ  
キャスター数： 3箇所  
落棒数： 3本

現場状況や作図制限により概略図の内容と多少の違いが生じることがございます。  
施工時は、現場優先とさせて頂きたく思いますので、お立会い頂き、  
最終のご指示のほど、何卒、宜しくお願い致します。



EX-SHOP  
HTTP://WWW.EX-SHOP.NET

担当：松保