フェンス

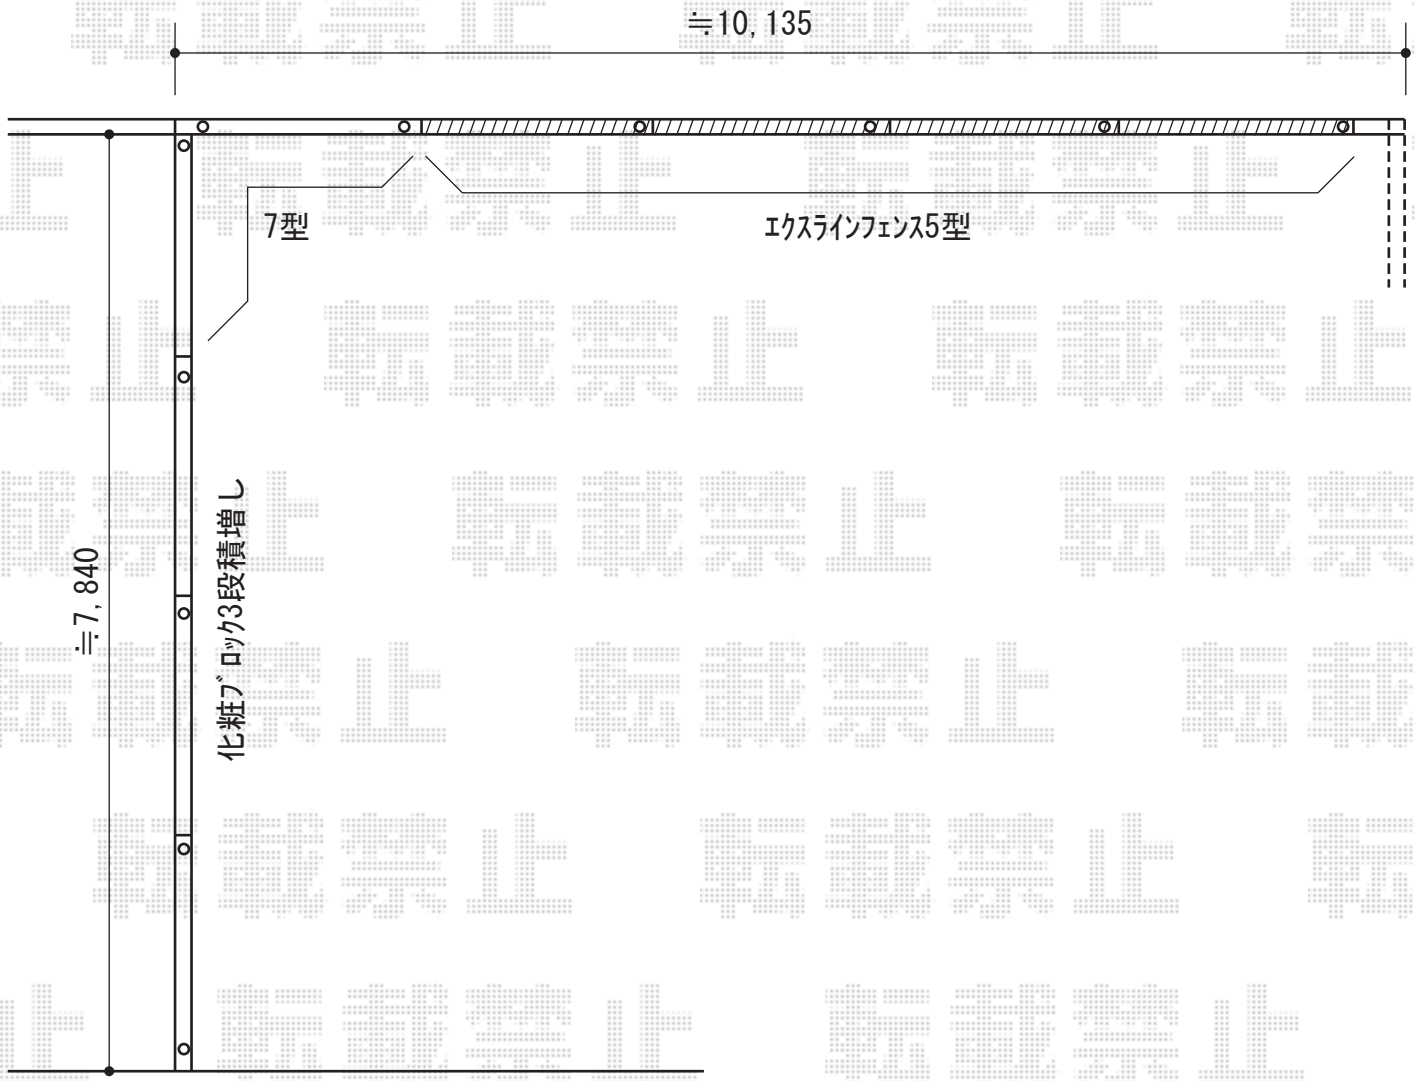

YKK AP　エクスラインフェンス5型　フリーポール仕様
本体1枚（W×H）＝（1,975mm×1,000mm）×4枚
アルミ自由柱：T-100×4本
色：プラチナステン

YKK AP　エクスラインフェンス7型　フリーポール仕様
本体1枚（W×H）＝（1,975mm×1,000mm）×5枚
アルミ自由柱：T-100×7本
エンドキャップ：×1セット
目隠しコーナー継手：T-100×1本
色：プラチナステン
追加部材：フェンス下隙間隠し×6、端部キャップ×1

現場状況や作図制限により概略図の内容と多少の違いが生じることがございます。
施工時は、現場優先とさせて頂きたく思いますので、お立会い頂き、
最終のご指示のほど、何卒、宜しくお願い致します。

EX-SHOP
HTTP://WWW.EX-SHOP.NET
担当：西村

全ての著作権は、エクスショップに帰属します。当社とのお取引目的外の使用・複製・転載禁止となっております。