


ほせるんですII R型 1500 床納まり

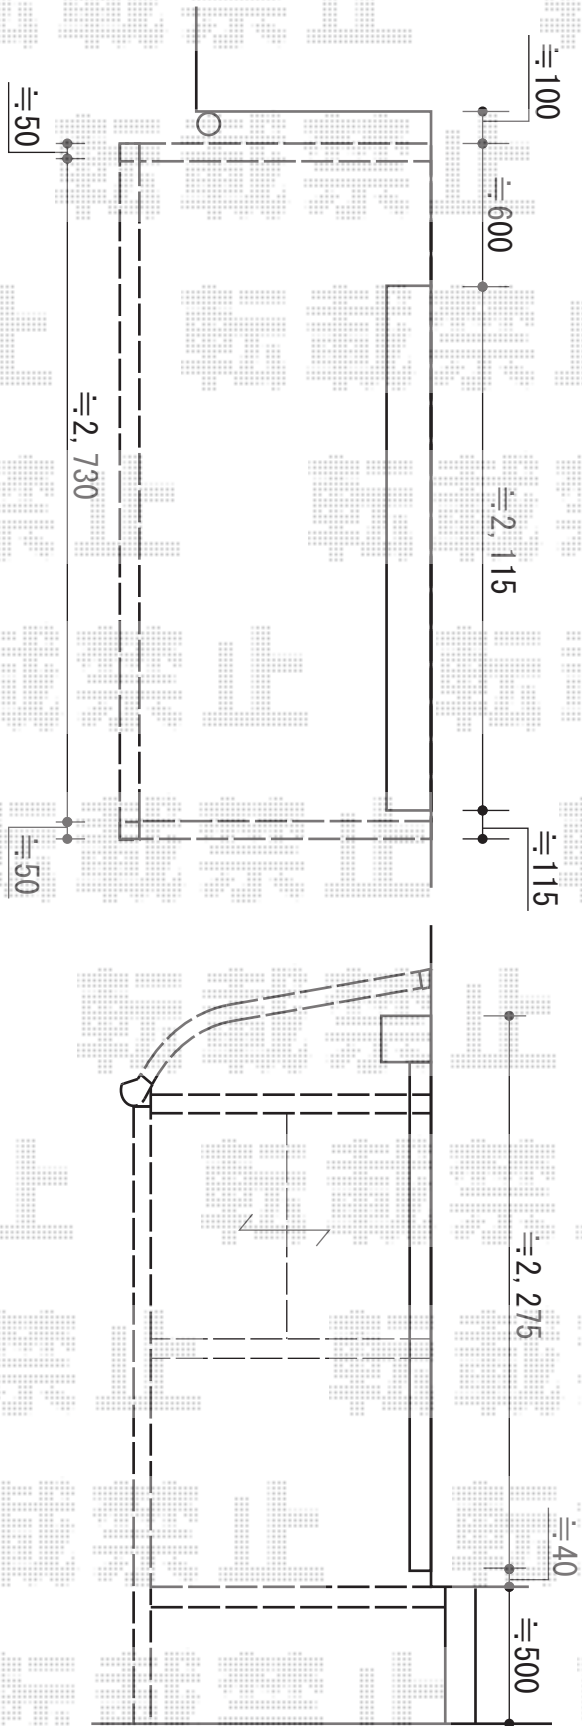

トステム ほせるんですII R型 1500 床納まり
寸法= 間口 関東1.5間 (2,730mm) × 出幅 4尺 (1,185mm)
正面ユニット： テラス (4枚建)
側面ユニット： 高窓 (2枚建)
色： ホワイト
屋根材： 熱線吸収ポリカーボネート (ライトブルーマット調)
床材： 塩ビデッキボード (木目)
オプション： 側面付物干し
追加部材： 根太掛け下地材 ¥10,700/シーリング材

現場状況や作図制限により概略図の内容と多少の違いが生じることがございます。
施工時は、現場優先とさせて頂きたく思いますので、お立会い頂き、
最終のご指示のほど、何卒、宜しくお願い致します。



EX-SHOP

[HTTP://WWW.EX-SHOP.NET](http://www.ex-shop.net)

担当： 柘田