


ハイスクリーンフェンスA型 フリーポールタイプ

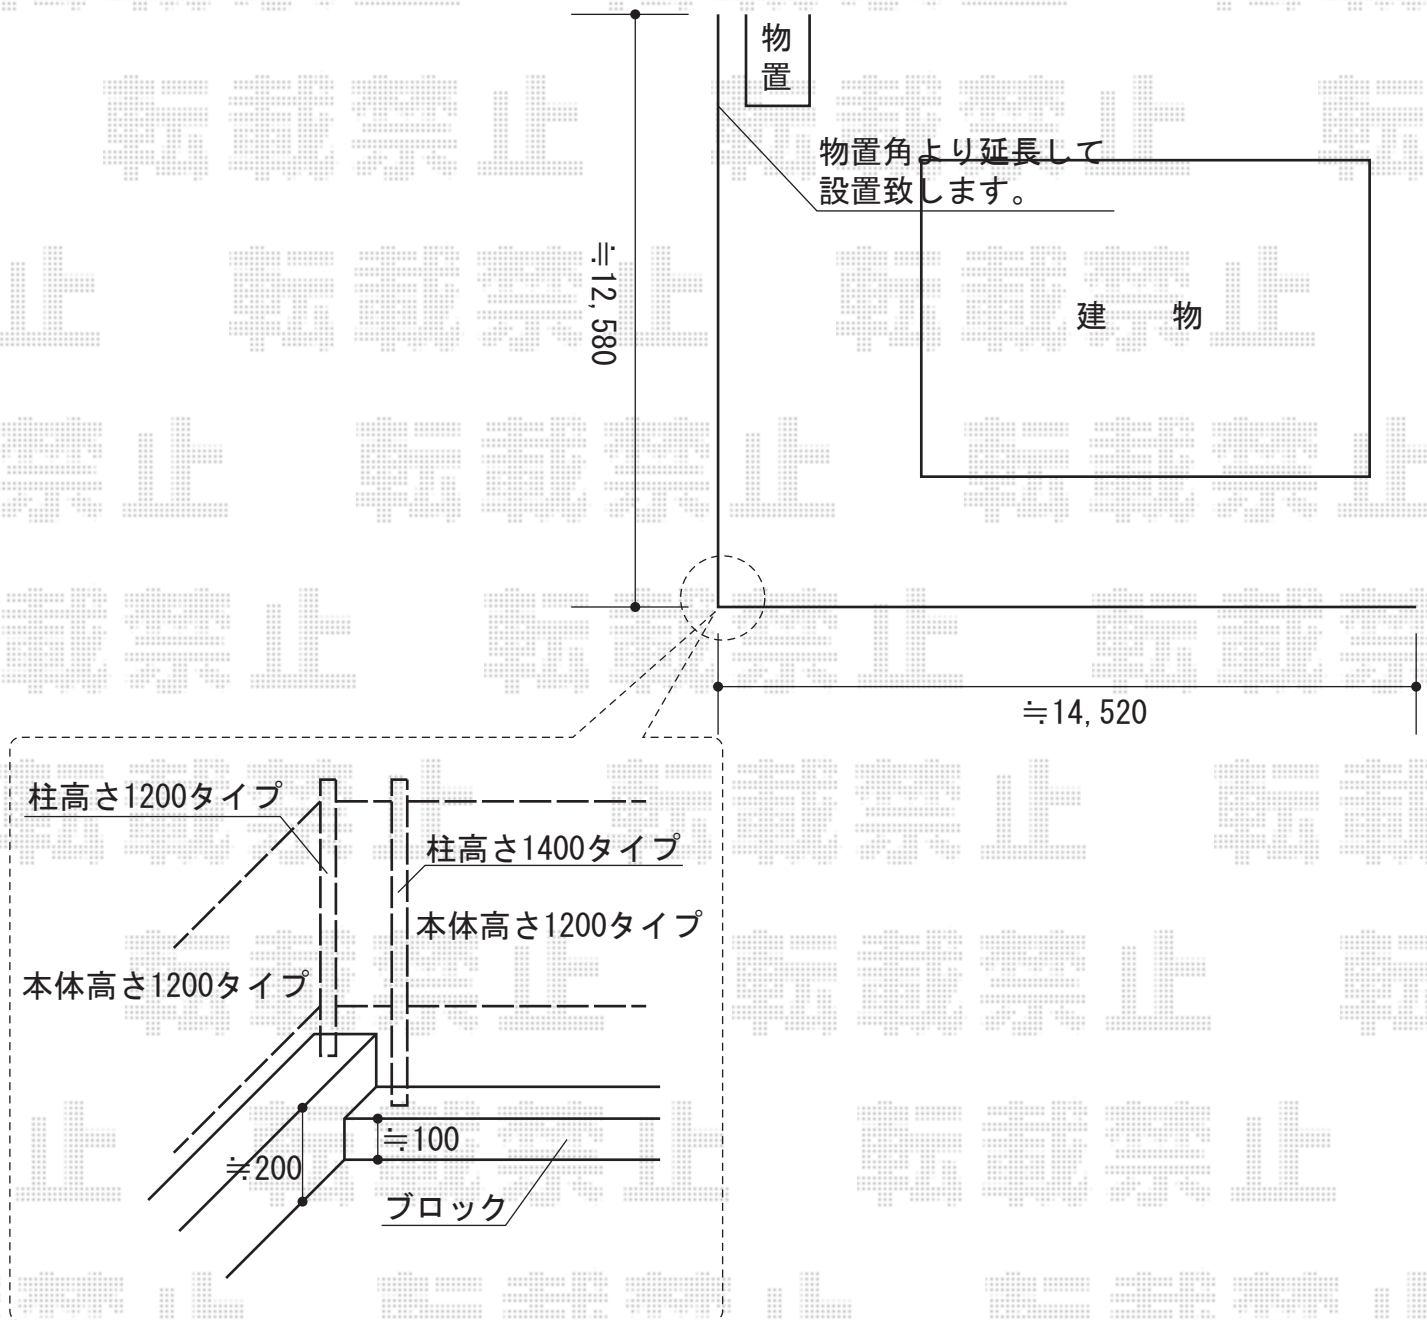

TOEX ハイスクリーンフェンスA型 フリーポールタイプ
本体1枚 (W×H) = (1,979.5×1,200mm) × 15枚
柱仕様 : T-12×9・T-14×8
継手セット : 13セット
目隠しコーナー継手 : T-12×1セット
端部キャップ : 1セット
色 : シヤイングレー

現場状況や作図制限により概略図の内容と多少の違いが生じることがございます。
施工時は、現場優先とさせて頂きたく思いますので、お立会い頂き、
最終のご指示のほど、何卒、宜しくお願い致します。



EX-SHOP
HTTP://WWW.EX-SHOP.NET

担当 : 山川