


プレシオSPORT 縦連棟 積雪~20cm対応

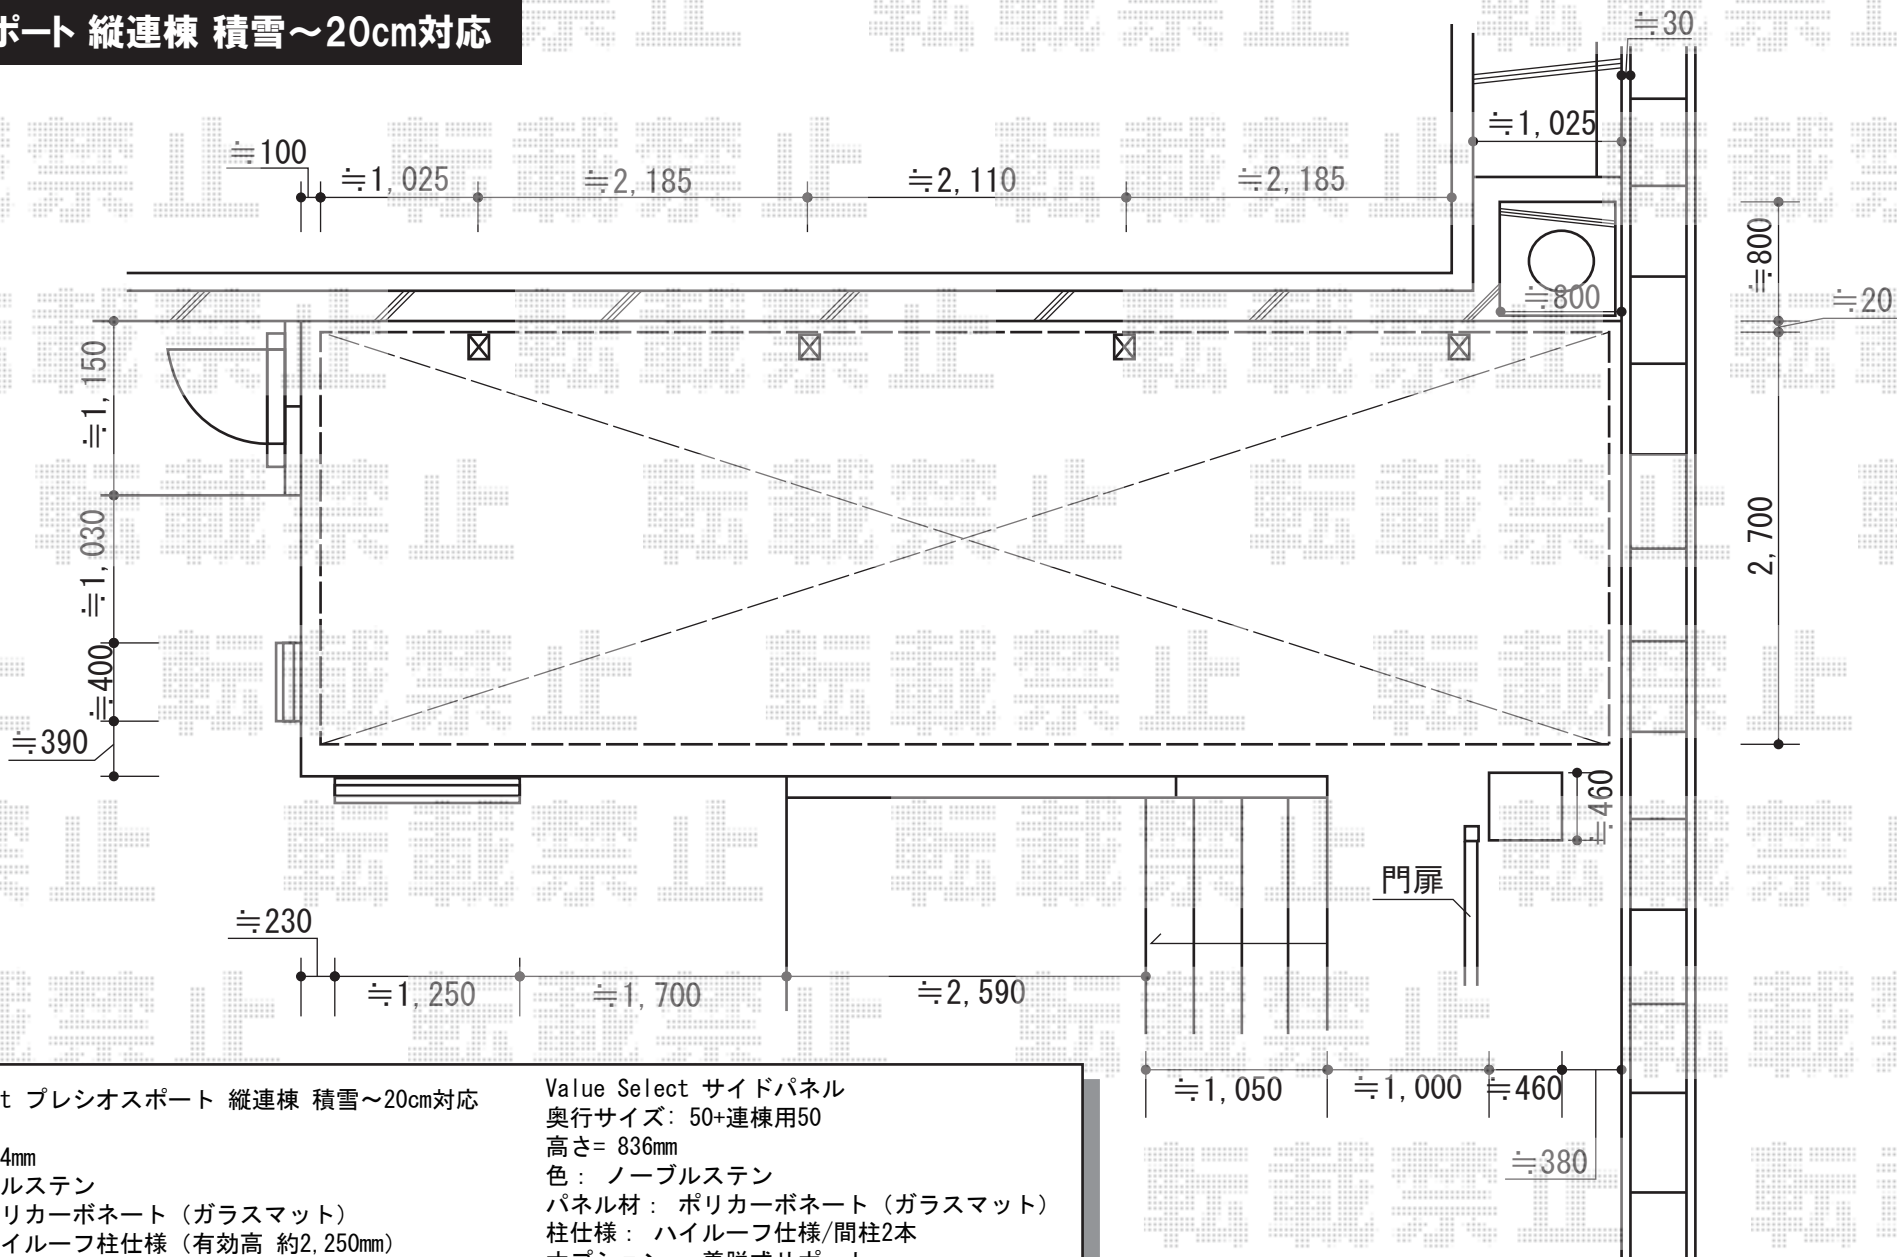

Value Select プレシオSPORT 縦連棟 積雪~20cm対応

幅= 2,700mm

奥行= 10,064mm

色： ノーブルステン

屋根材： ポリカーボネート（ガラスマット）

柱仕様： ハイルーフ柱仕様（有効高 約2,250mm）

Value Select サイドパネル

奥行サイズ： 50+連棟用50

高さ= 836mm

色： ノーブルステン

パネル材： ポリカーボネート（ガラスマット）

柱仕様： ハイルーフ仕様/間柱2本

オプション： 着脱式サポート

（標準・ハイルーフ兼用）2本入り×2

現場状況や作図制限により概略図の内容と多少の違いが生じることがございます。

施工時は、現場優先とさせて頂きたく思いますので、お立会い頂き、

最終のご指示のほど、何卒、宜しくお願い致します。



EX-SHOP

HTTP://WWW.EX-SHOP.NET

担当：宅島