樹ら楽ステージ　ジーマ接続

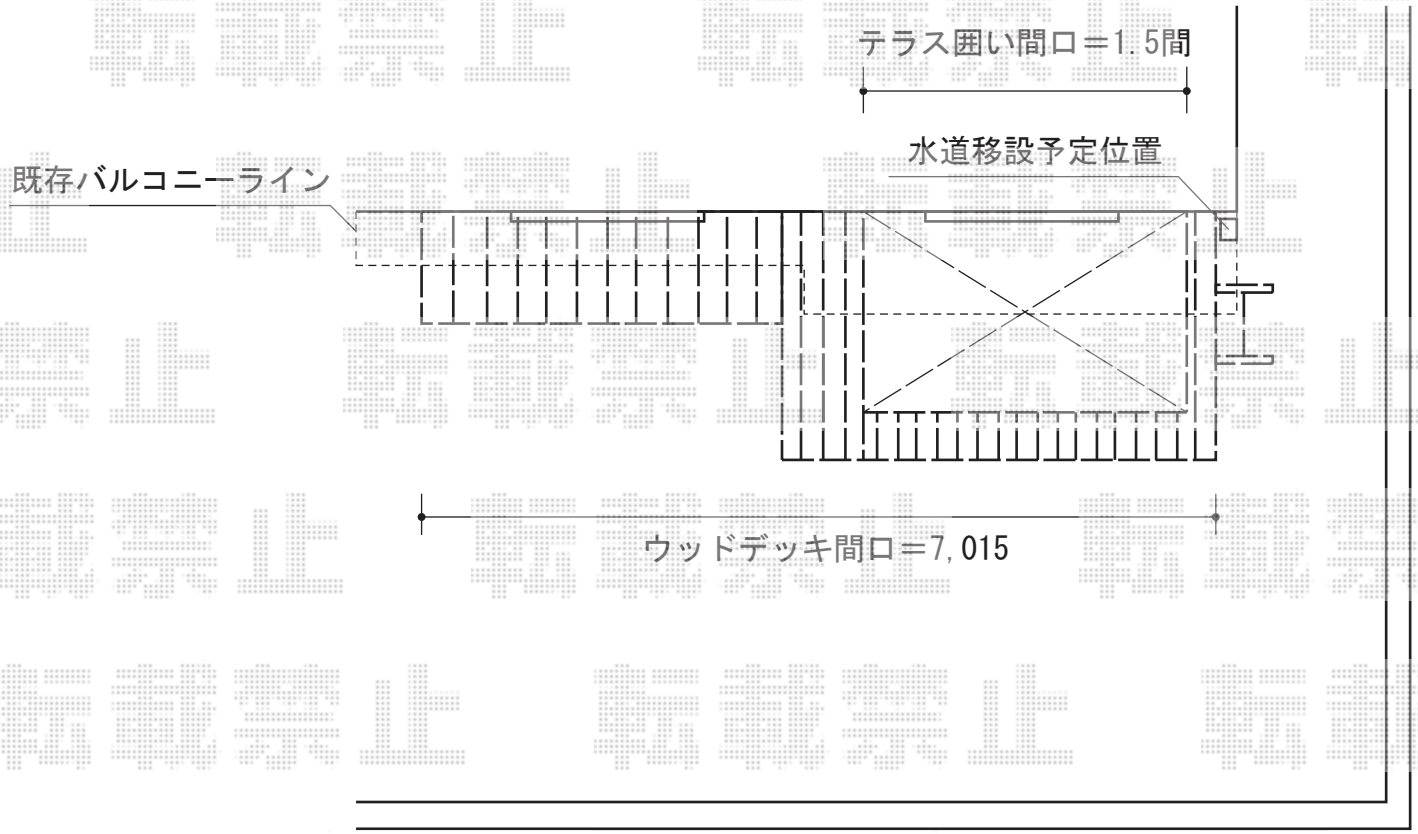

TOEX 自然浴家族ジーマ　ウッドデッキ仕様　色パターン3
間口= 1.5間（柱芯々2,740mm 屋根幅2,871mm）
出幅= 6尺(1,825mm)
パネル高さ= 2,100mm
色： クリエラスク+シャイングレー
屋根材： ポリカーボネート （クリアマット・すりガラス調）
オプション： 内部日除け【ブラウン】
オプション： 可動式竿掛け
オプション： カーテンレール

トステム 樹ら楽ステージ　ジーマ接続
間口= 7,015mm
出幅= 2,400mm
色： クリエラスクA
床板： 標準(溝なし)/縦貼り
幕板： 幕板A（厚）
束柱： 束柱Bセット(403～550mm)
オプション： ステップ1段×2セット

現場状況や作図制限により概略図の内容と多少の違いが生じることがございます。
施工時は、現場優先とさせて頂きたく思いますので、お立会い頂き、
最終のご指示のほど、何卒、宜しくお願い致します。

EX-SHOP
HTTP://WWW.EX-SHOP.NET
担当：枡田

全ての著作権は、エクスショップに帰属します。当社とのお取引目的外の使用・複製・転載禁止となっております。