



# トリップゲート イノーバス ノンレール 両開き親子 (13S+46M)

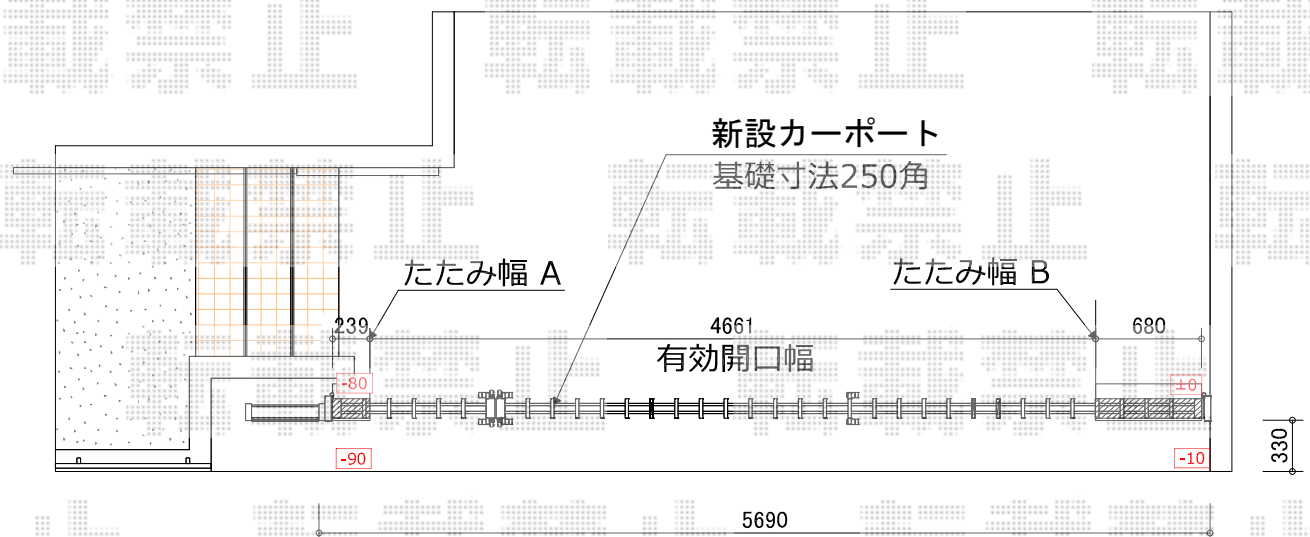

たたみ幅 Aはブロックと干渉する為、90°回転は出来ません。  
たたみ幅 Bは回転可能です。

門柱施工の際、基礎への研りが2ヶ所発生します。

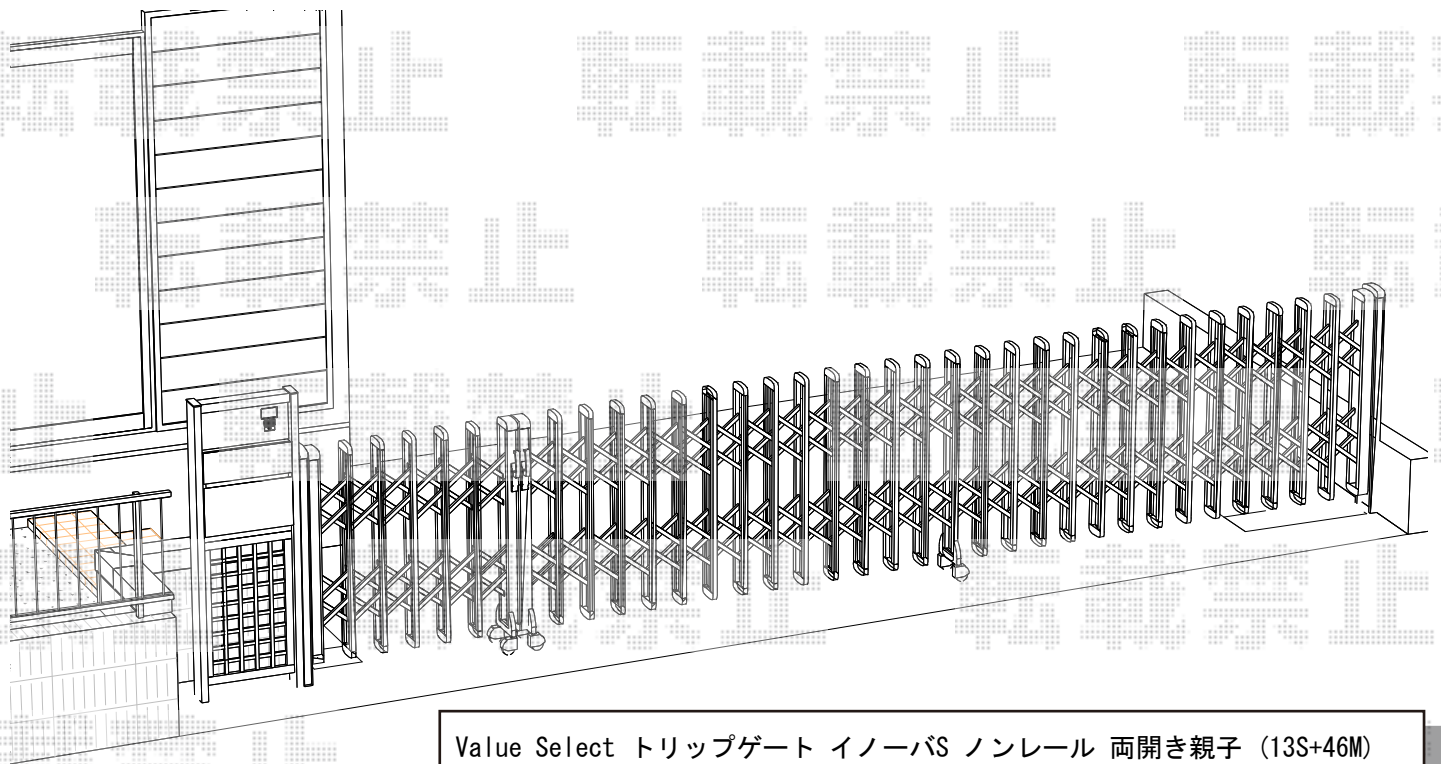

Value Select トリップゲート イノーバス ノンレール 両開き親子 (13S+46M)  
開口幅= 5,829mm  
全幅= 5,909mm  
たたみ幅= 239mm・680mm  
高さ= 1,256mm  
色：ブラック  
キャスター数：1箇所+3箇所  
落棒数：1本+3本

現場状況や作図制限により概略図の内容と多少の違いが生じることがございます。  
施工時は、現場優先とさせて頂きたく思いますので、お立会い頂き、  
最終のご指示のほど、何卒、宜しくお願い致します。



EX-SHOP  
HTTP://WWW.EX-SHOP.NET

担当：谷

全ての著作権は、エクスショップに帰属します。当社とのお取引目的外の使用・複製・転載禁止となっております。