


# アルシャインHG ノンキャスト 片開き

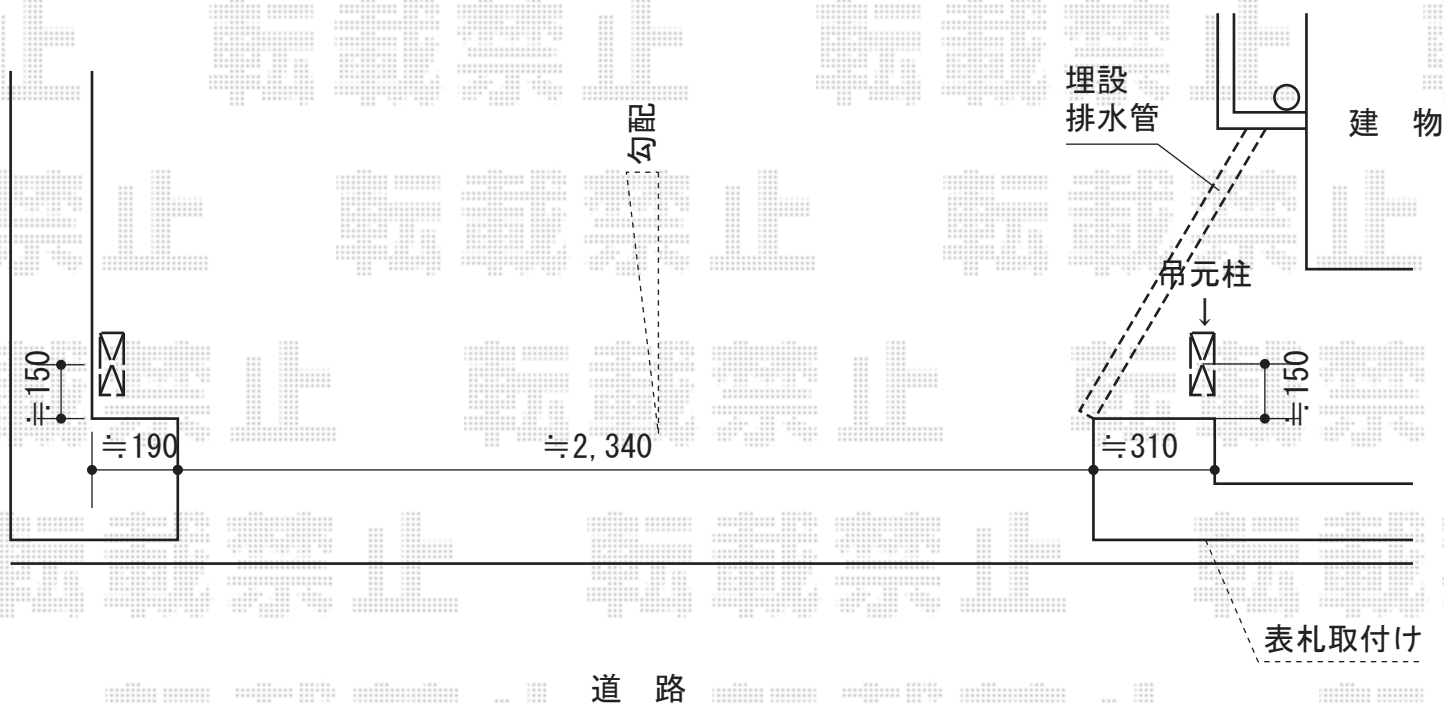

道路

アルシャインHG ノンキャスト 片開き  
カテゴリ カーゲート メーカー TOEX 型番  
開口幅 (直線収納) = 2,118mm  
全幅 = 2,868mm  
たたみ幅 = 662mm  
高さ = 1,000mm  
色: 【仮】シャイングレー

現場状況や作図制限により概略図の内容と多少の違いが生じることがございます。  
施工時は、現場優先とさせて頂きたく思いますので、お立会い頂き、  
最終のご指示のほど、何卒、宜しくお願い致します。



EX-SHOP  
HTTP://WWW.EX-SHOP.NET  
担当: 松保